

✓ Provisionsfrei
senza commissioni

GASSER MARKUS BAUUNTERNEHMEN / IMPRESA COSTRUZIONI

RESIDENCE **AGNUS**

VAHRN / VARNA





BAUBESCHREIBUNG DESCRIZIONE



Die Gebäude werden im **Klimahausstandard A nature** errichtet. Mit dieser Zertifizierung wird die Nachhaltigkeit des Gebäudes bewertet und unter anderem Kriterien wie Umweltverträglichkeit der für den Bau des Gebäudes verwendeten Materialien, Raumluftqualität, natürliche Beleuchtung und Schallschutz berücksichtigt.

Gli edifici verranno realizzati in **Standart Casaclima A nature**. Questa certificazione è una valutazione di sostenibilità degli edifici e tiene conto dei criteri come impatto ambientale dei materiali utilizzati per la costruzione dell'edificio, qualità dell'aria interna, illuminazione naturale e comfort acustico.



Tragende Struktur in **Ortbetonbauweise**

Mehrschalige Wände zwischen den Wohneinheiten für erhöhten Schallschutz

Verwendung von **hochwertigen Wärme- & Schalldämmungen**

Autonome Wohnungsstationen für Fussbodenheizung und **hygienische Warmwasseraufbereitung**

Fussbodenheizung mit Einzelraumregelung

Wohnraumlüftung mit Wärmerückgewinnung

Hochwertige Keramik und Amaturen in Bädern/WC

Elektroinstallationen Livello 1

Holz Alu Fenster mit **Dreifachverglasung** und Hebeschiebetür zur Terrasse/Balkon

Beschattung mit elektrisch betriebenen **Raffstoren/Rolläden**

Wohnungseingangs- und **Innentüren in Holz**

Parkett und Fliesenböden nach Wahl

Hochwertige und witterungsbeständige Beläge an Balkonen und Terrassen

Balkongeländer verzinkt und pulverbeschichtet

Moderne Seilaufzuganlage

Sämtliche Gemeinschaftsanteile sind wartungsfreundlich geplant und mit kostensparenden Technologien ausgestattet (LED-Beleuchtung, Zeitschalter usw.) – zur Reduzierung der Kondominiumsspesen

Struttura portante in **cemento gettato in opera**

Pareti multistrato tra i singoli appartamenti per un comfort acustico elevato

Uso di materiali **termoisolanti e fonoassorbenti** di elevata qualità

Centralina autonoma per il riscaldamento a pavimento e la **preparazione igienica dell'acqua calda**

Riscaldamento a pavimento con regolamento ambienti

Impianto di **ventilazione controllata**

Arredi idrosanitari in ceramica di elevata qualità

Impianto elettrico Livello 1

Finestre in legno alluminio con **triplo vetro** e porta scorrevole verso terrazza/balcone

Frangisole o avvolgibili con manovra elettrica

Porte d'ingresso e interne in legno

Pavimenti in legno o piastrelle a scelta

Pavimentazione esterna resistente contro umidità e gelo

Parapetti sui balconi zincati e verniciati a polvere

Impianto di ascensore a fune

Tutte le parti comuni sono concepite facile da mantenere e adottate di tecnologie moderne per ridurre le spese condominiali



KNEIPPANLAGE
IMPIANTO KNEIPP

GRUNDSCHULE
UND KINDERGARTEN
SCUOLA ELEMENTARE
E ASILO

GEPLANTE TUNNEL UMFABUNG
GALLERIA PREVISTA
VAHRN / VARNA



KLOSTER NEUSTIFT
ABBAZIA DI NOVACELLA

RESIDENCE **AGNUS**


MAXI MODE
CENTER

MELIX

LAGEPLAN PLANIMETRIA




WOHNUNG 1 APPARTAMENTO 1

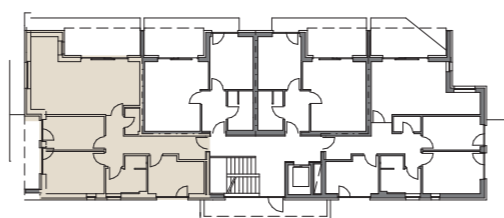

FLÄCHE / SUPERFICIE

Netto 90,76 m²


Verkaufsfläche / superficie commerciale 131,23 m²

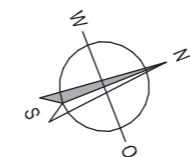

0 1m 2m 3m

Maßstab / scala 1:100


2 WOHNUNG APPARTAMENTO

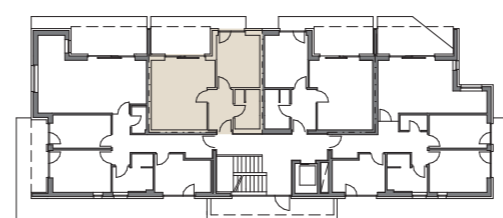

FLÄCHE / SUPERFICIE


Netto 44,87 m²


Verkaufsfläche / superficie commerciale 62,24 m²

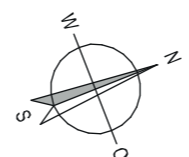


0 1m 2m 3m

Maßstab / scala 1:75

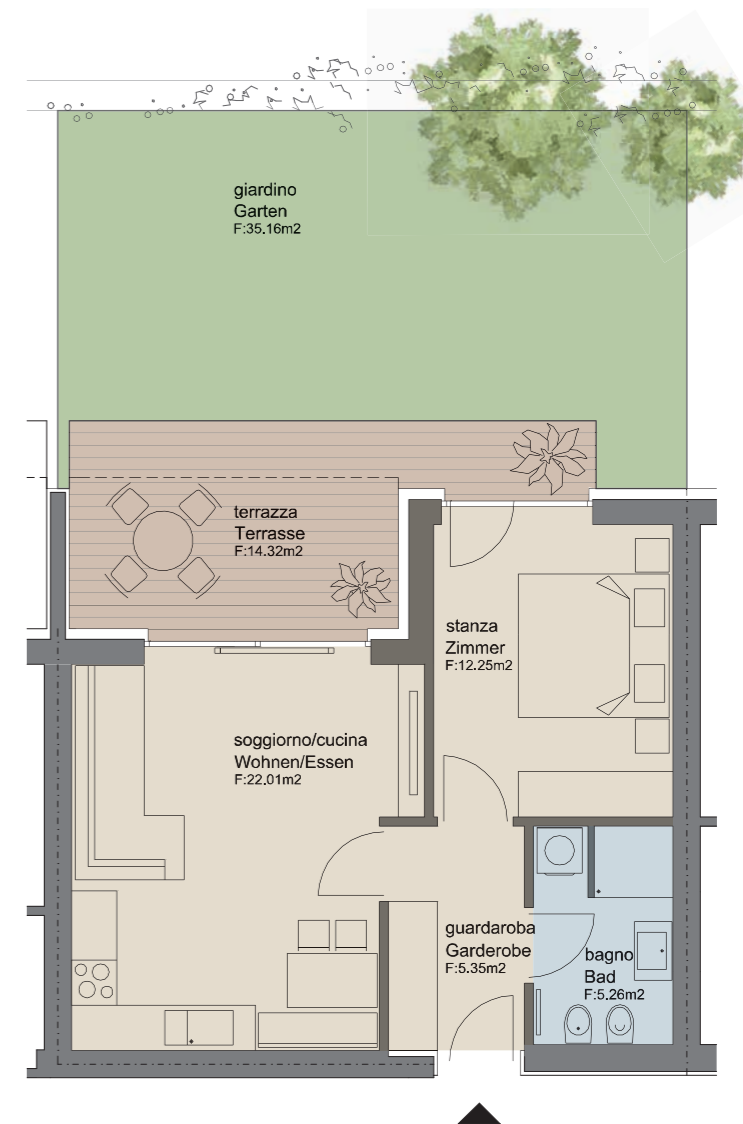

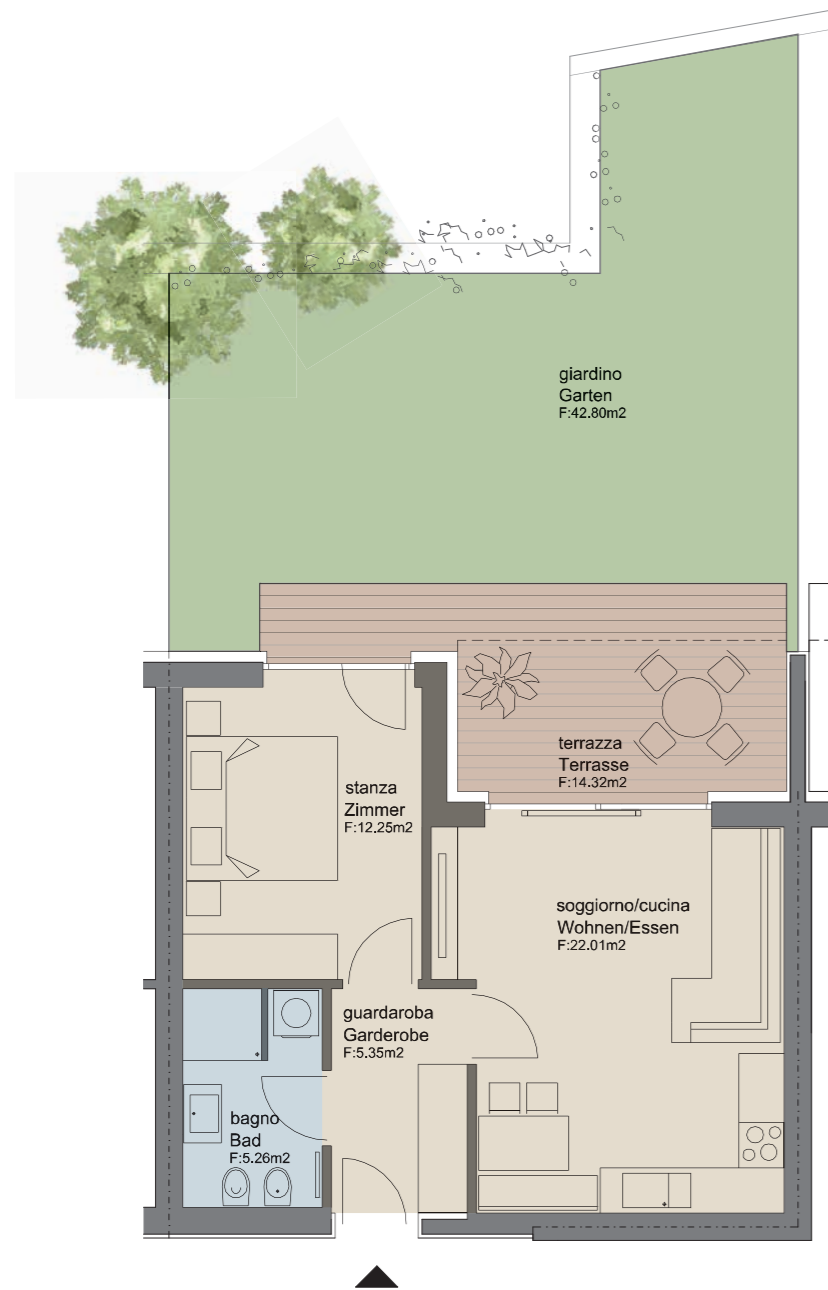


WOHNUNG 3 APPARTAMENTO 3

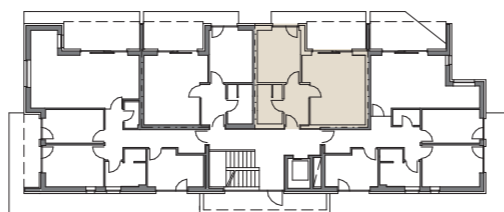

FLÄCHE / SUPERFICIE

Netto 44,87 m²


Verkaufsfläche / superficie commerciale 62,62 m²

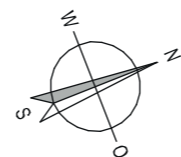

0 1m 2m 3m

Maßstab / scala 1:75


4 WOHNUNG APPARTAMENTO

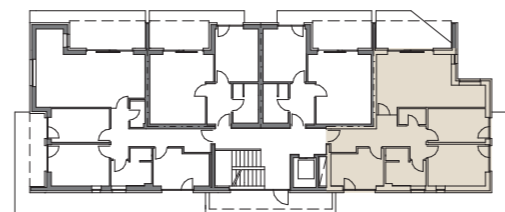

FLÄCHE / SUPERFICIE

Netto 82,04 m²

Verkaufsfläche / superficie commerciale 116,35 m²

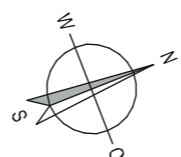



0 1m 2m 3m

Maßstab / scala 1:100



WOHNUNG 5 APPARTAMENTO 5


6 WOHNUNG APPARTAMENTO

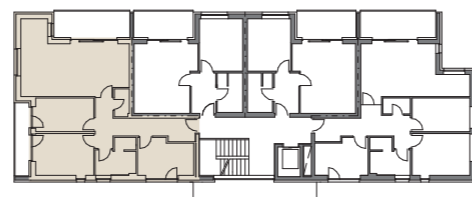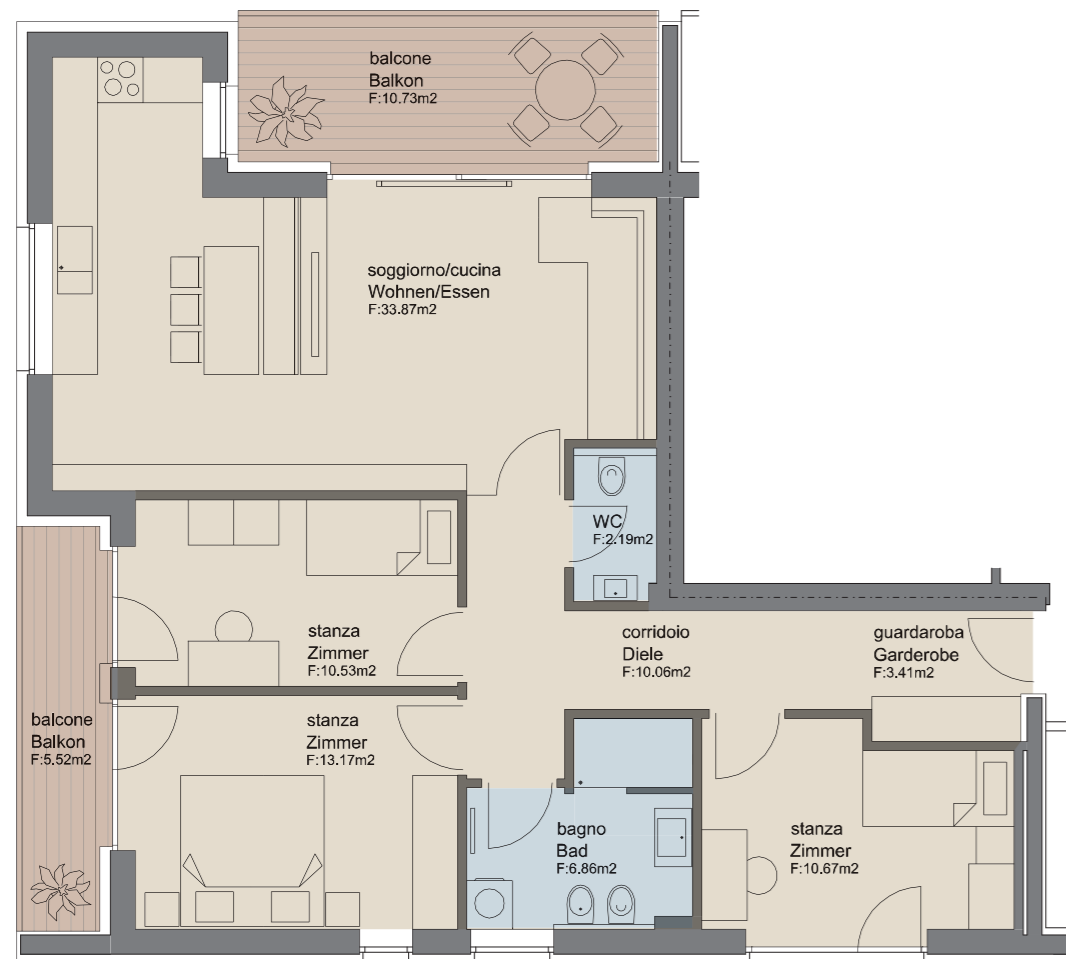

FLÄCHE / SUPERFICIE


Netto 90,76 m²

Verkaufsfläche / superficie commerciale 124,49 m²

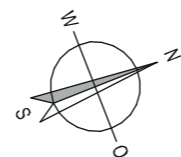

0 1m 2m 3m


Maßstab / scala 1:75

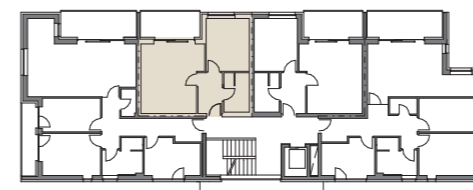

FLÄCHE / SUPERFICIE


Netto 44,87 m²

Verkaufsfläche / superficie commerciale 61,69 m²

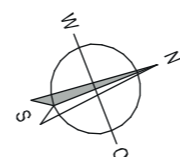


0 1m 2m 3m

Maßstab / scala 1:75

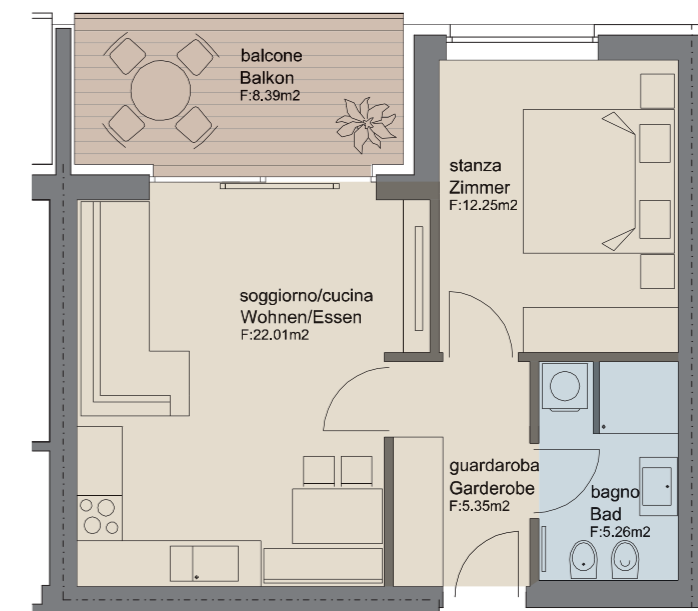

SOLD


WOHNUNG APPARTAMENTO 7

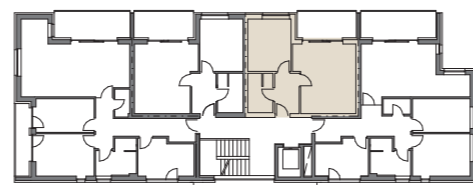

FLÄCHE / SUPERFICIE

Netto 44,87 m²


Verkaufsfläche / superficie commerciale 61,69 m²

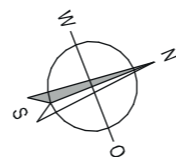

0 1m 2m 3m

Maßstab / scala 1:75


8 WOHNUNG APPARTAMENTO

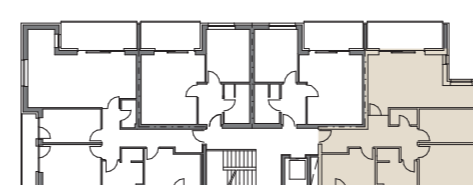

FLÄCHE / SUPERFICIE


Netto 82,05 m²

Verkaufsfläche / superficie commerciale 110,96 m²

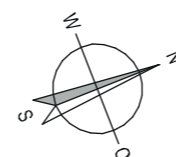


0 1m 2m 3m


Maßstab / scala 1:75

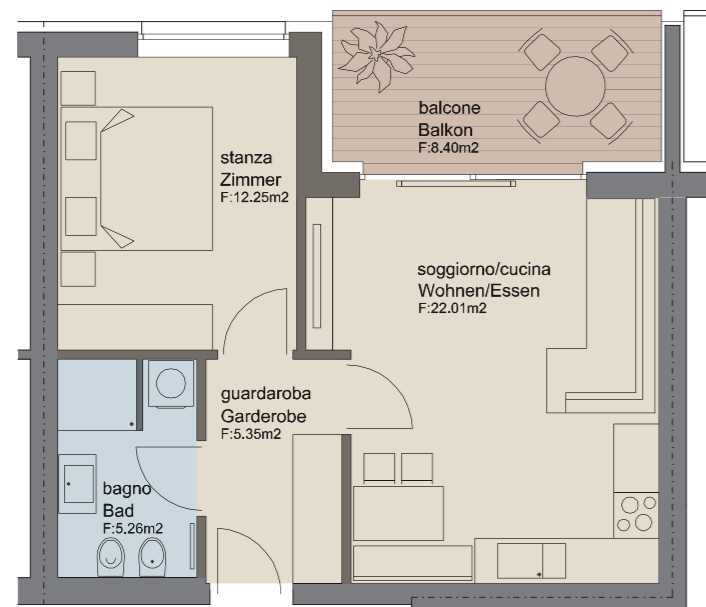

SOLD

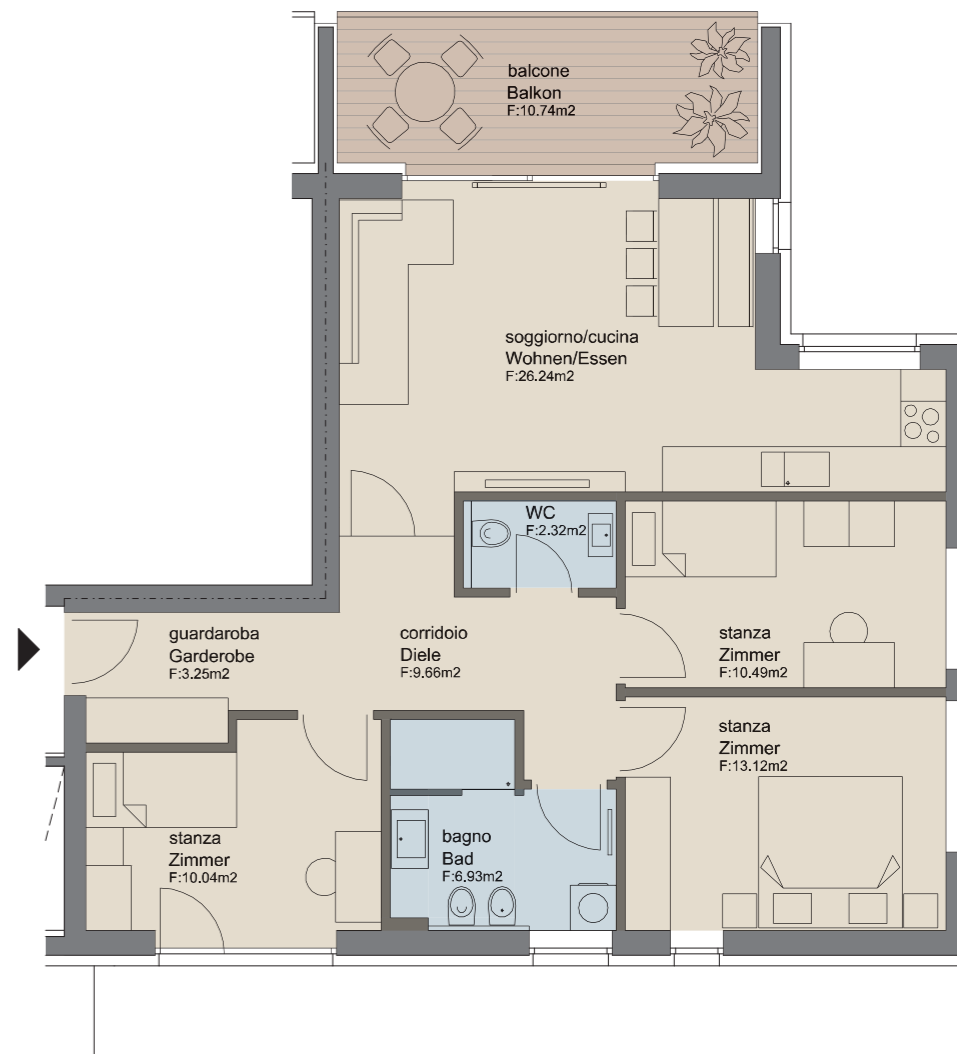


WOHNUNG APPARTAMENTO 9

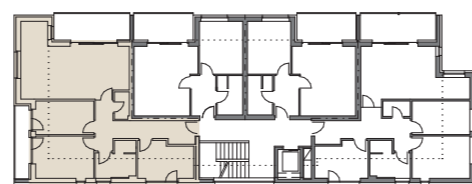

FLÄCHE / SUPERFICIE

Netto 90,76 m²

Verkaufsfläche / superficie commerciale 124,49 m²

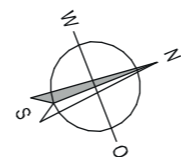

0 1m 2m 3m

Maßstab / scala 1:75


WOHNUNG APPARTAMENTO 10



FLÄCHE / SUPERFICIE



Netto 44,87 m²

Verkaufsfläche / superficie commerciale 61,69 m²

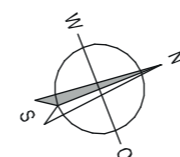


0 1m 2m 3m

Maßstab / scala 1:75

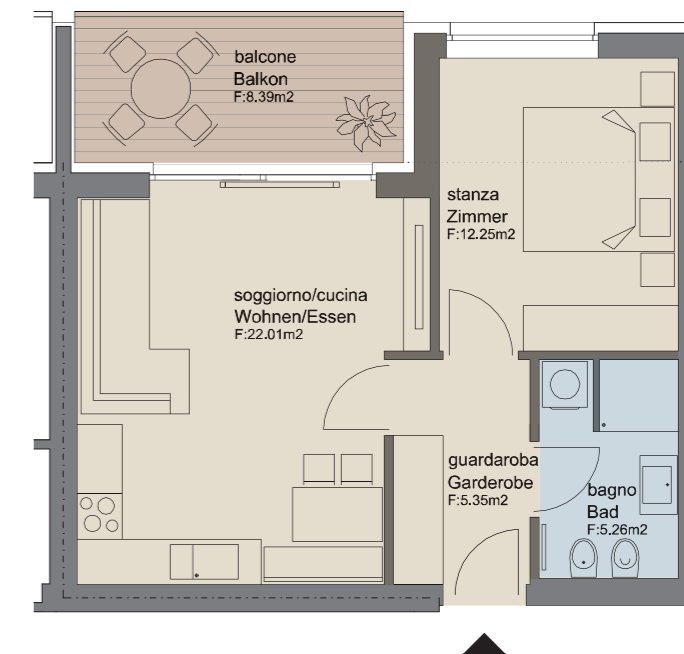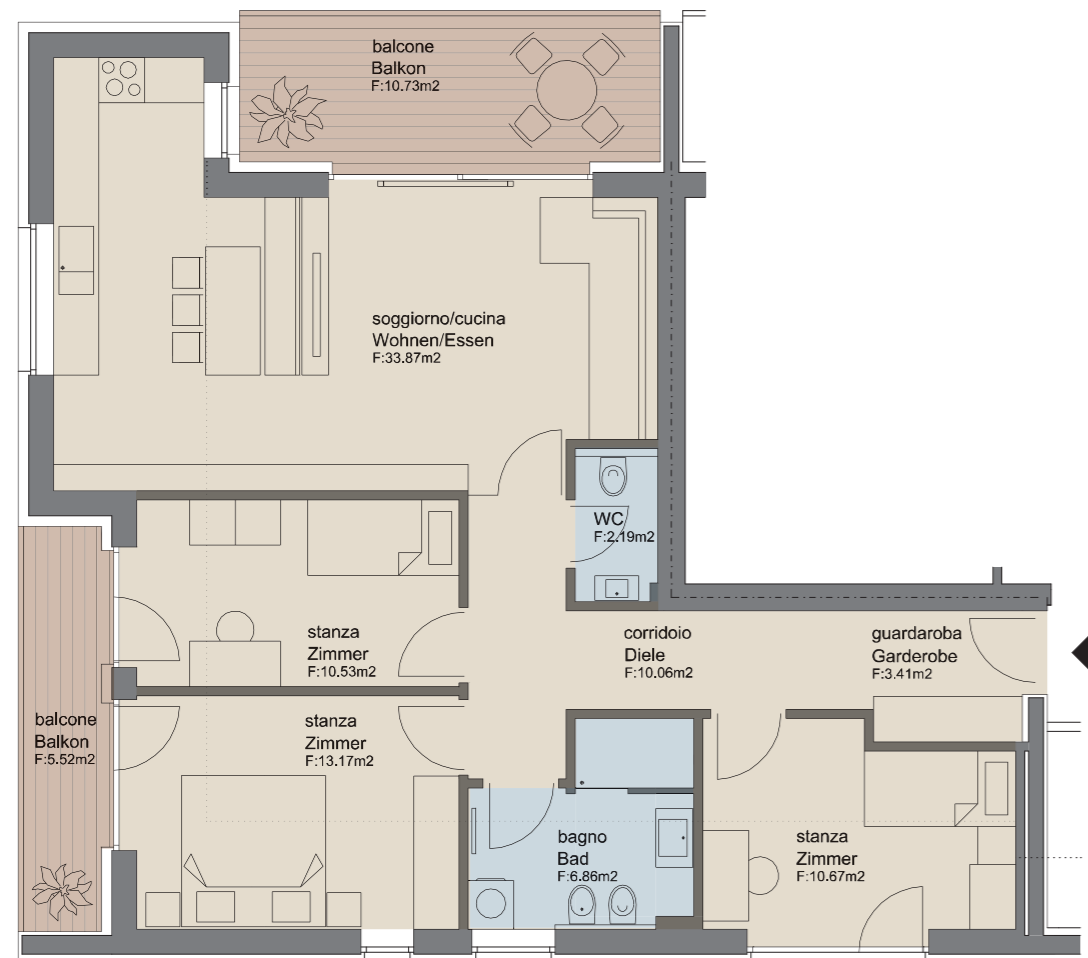


WOHNUNG 11 APPARTAMENTO 11

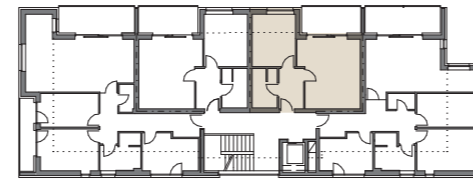

FLÄCHE / SUPERFICIE


Netto 44,87 m²

Verkaufsfläche / superficie commerciale 61,69 m²

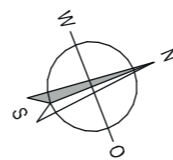


0 1m 2m 3m

Maßstab / scala 1:75

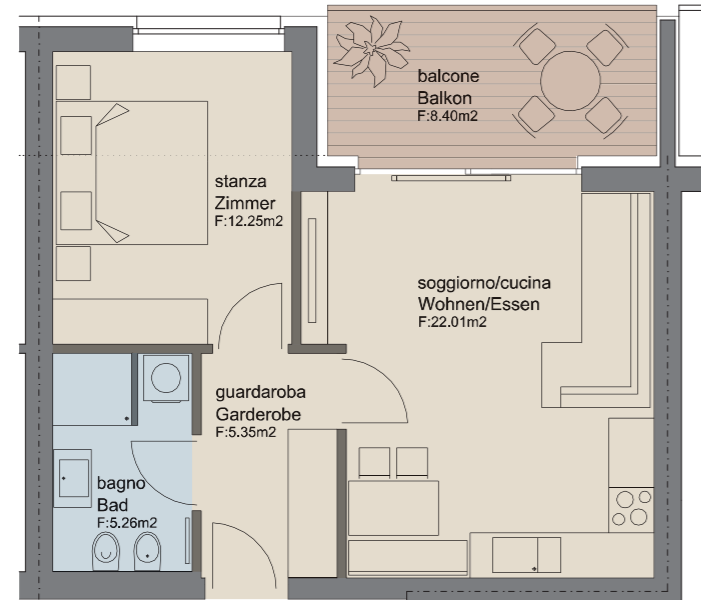

SOLD


12 WOHNUNG APPARTAMENTO

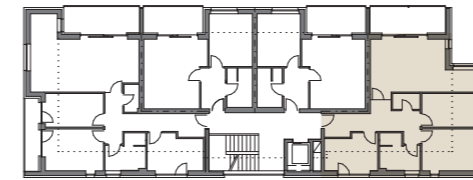

FLÄCHE / SUPERFICIE


Netto 82,05 m²

Verkaufsfläche / superficie commerciale 110,96 m²

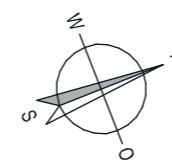



0 1m 2m 3m

Maßstab / scala 1:75

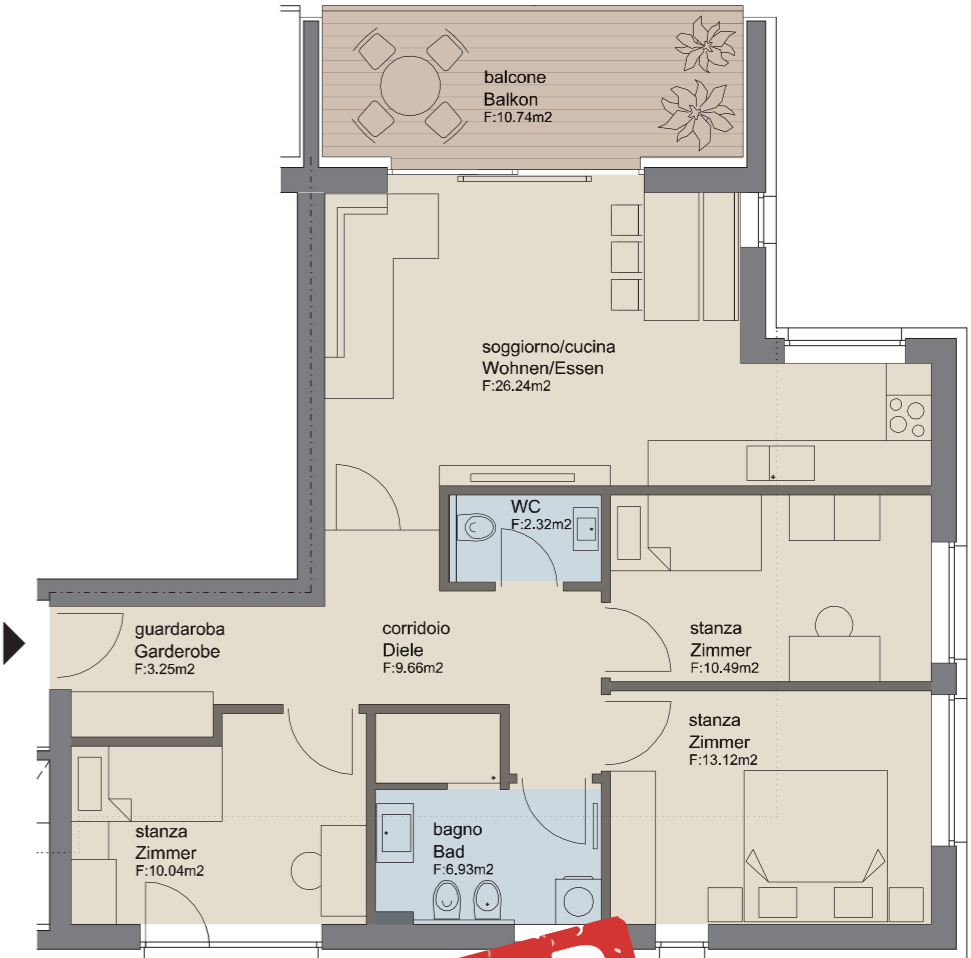

SOLD


WOHNUNG APPARTAMENTO 13

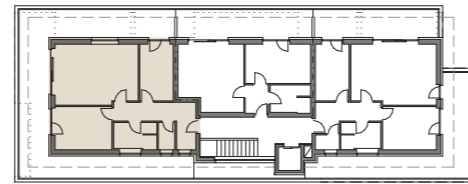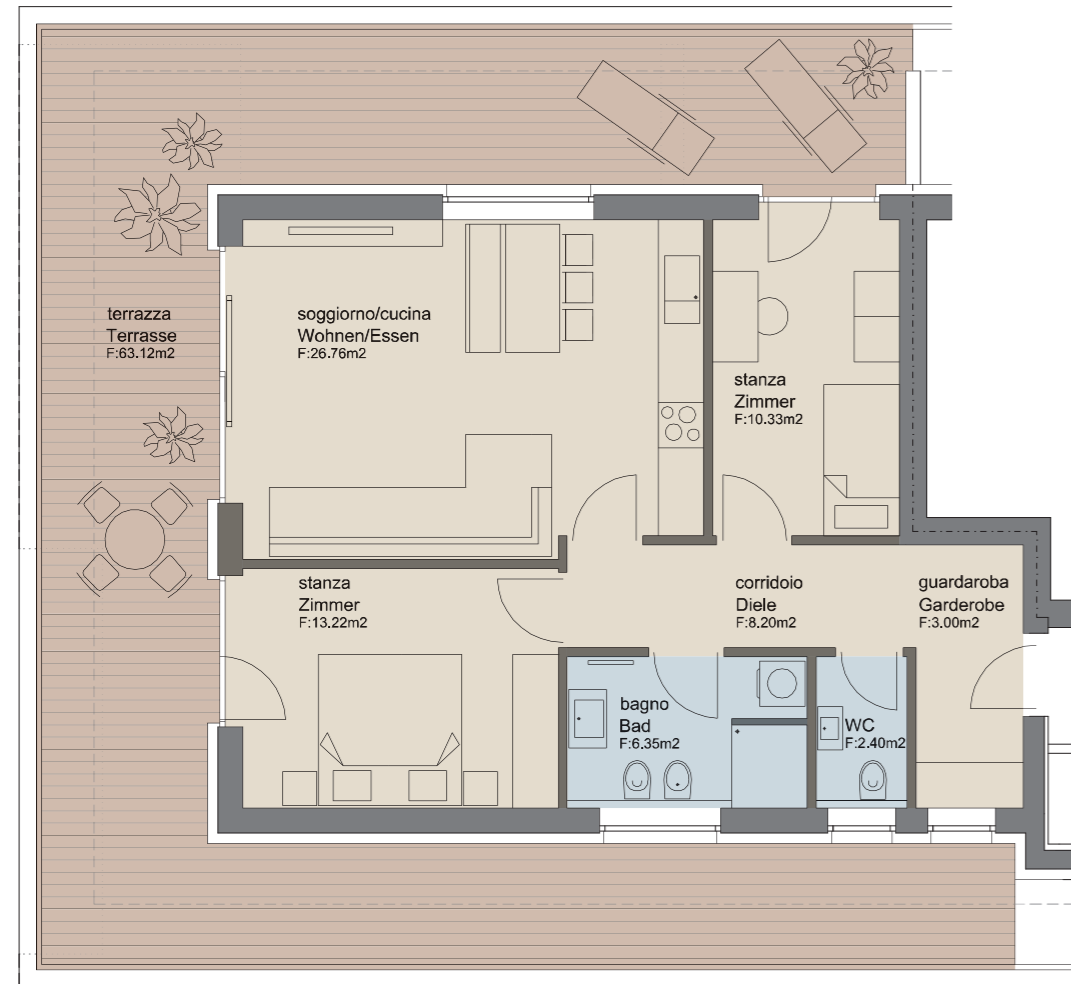

FLÄCHE / SUPERFICIE

Netto 70,26 m²


Verkaufsfläche / superficie commerciale 109,26 m²

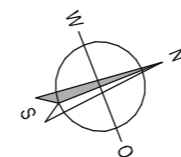

0 1m 2m 3m

Maßstab / scala 1:75


14 WOHNUNG APPARTAMENTO

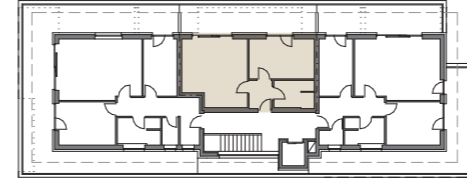

FLÄCHE / SUPERFICIE


Netto 44,88 m²

Verkaufsfläche / superficie commerciale 64,43 m²

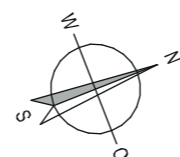


0 1m 2m 3m

Maßstab / scala 1:75

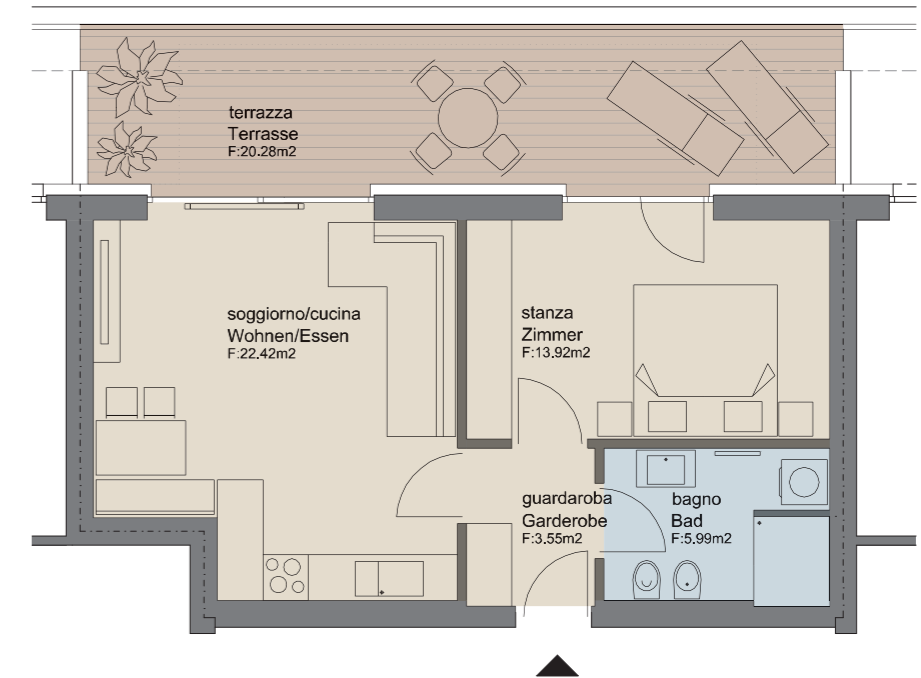


SOLD

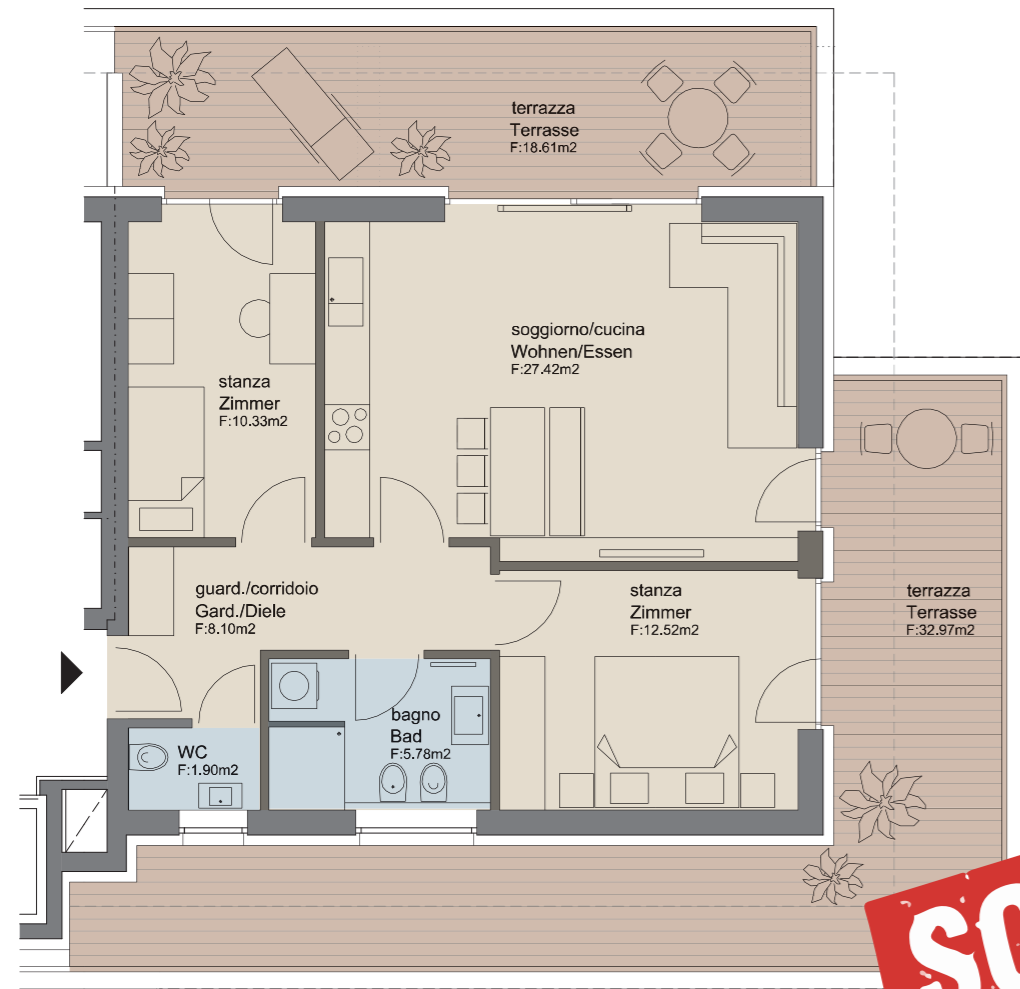

SOLD


WOHNUNG 15 APPARTAMENTO 15

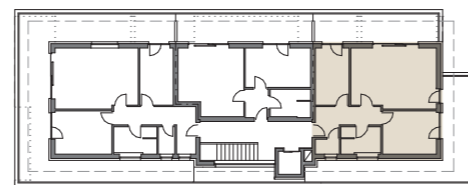

FLÄCHE / SUPERFICIE

Netto 66,16 m²


Verkaufsfläche / superficie commerciale 101,48 m²

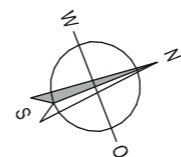

0 1m 2m 3m

Maßstab / scala 1:75


16 WOHNUNG APPARTAMENTO 16

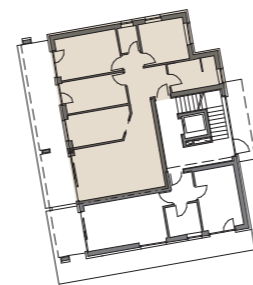

FLÄCHE / SUPERFICIE

Netto 92,73 m²

Verkaufsfläche / superficie commerciale 128,67 m²

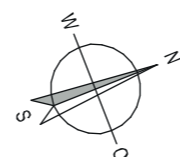



0 1m 2m 3m

Maßstab / scala 1:75



SOLD


WOHNUNG 17 APPARTAMENTO 17

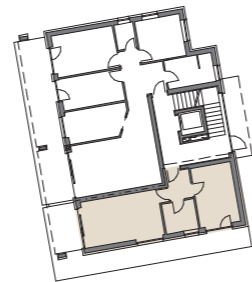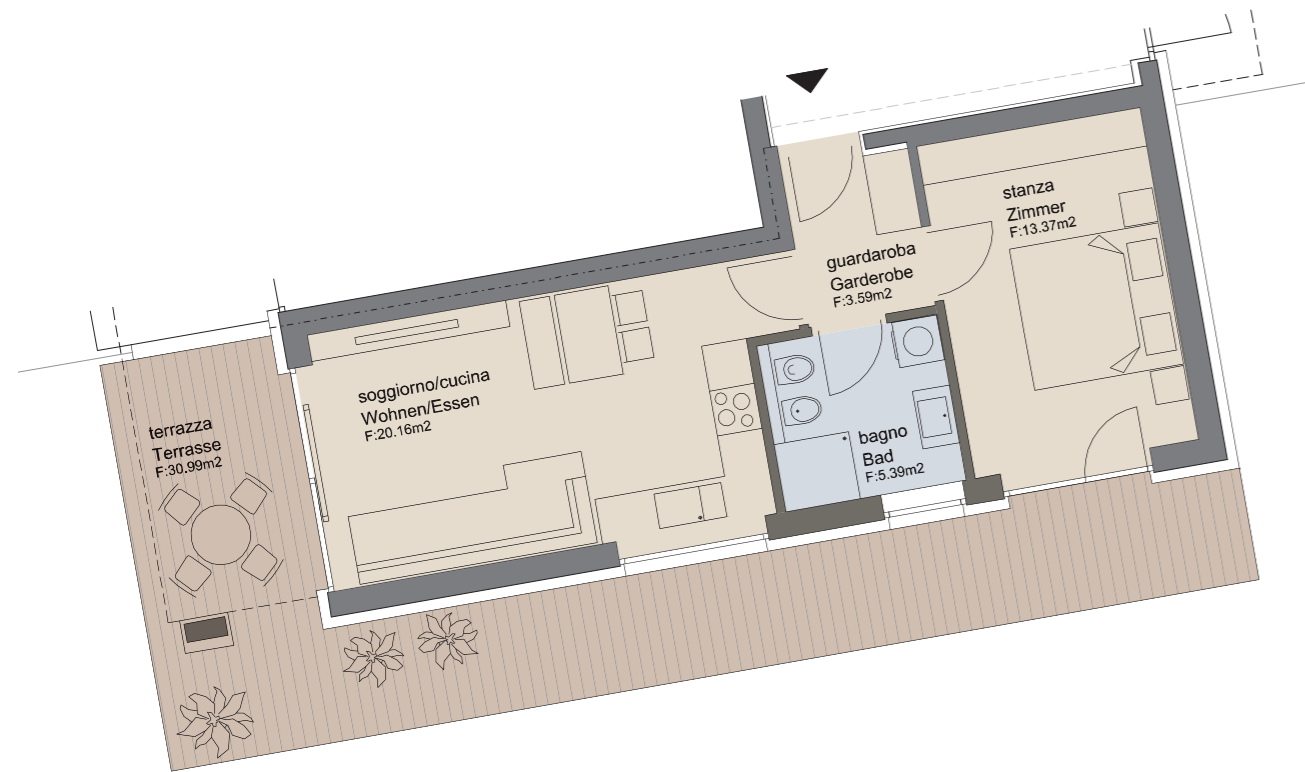

FLÄCHE / SUPERFICIE

Netto 42,51 m²


Verkaufsfläche / superficie commerciale 65,95 m²

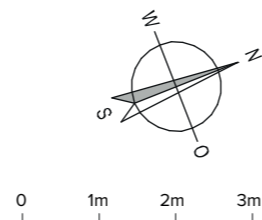

Maßstab / scala 1:75

SOLD


18 WOHNUNG APPARTAMENTO

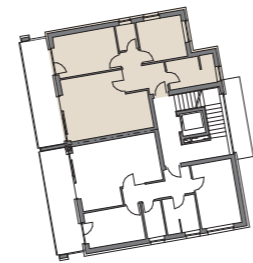


FLÄCHE / SUPERFICIE

Netto 67,56 m²

Verkaufsfläche / superficie commerciale 93,90 m²

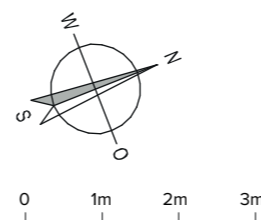


Maßstab / scala 1:75

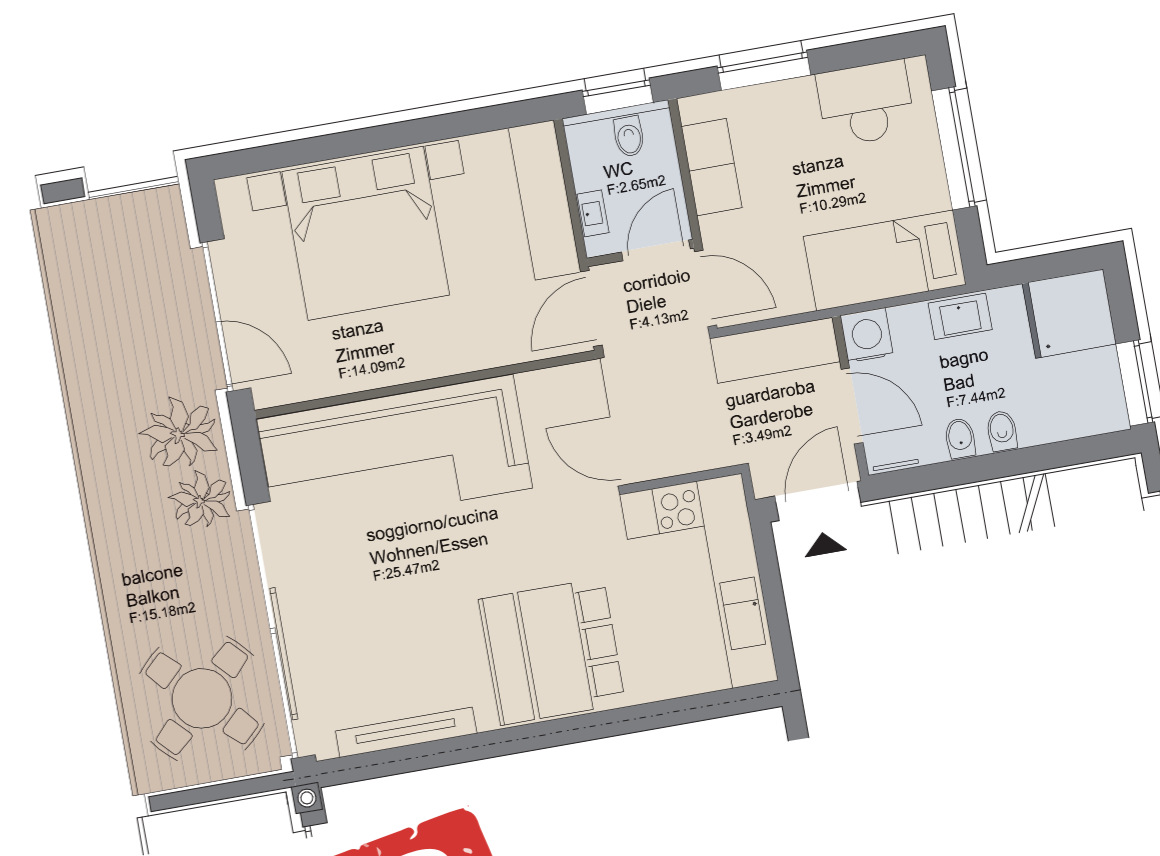

SOLD


WOHNUNG APPARTAMENTO 19

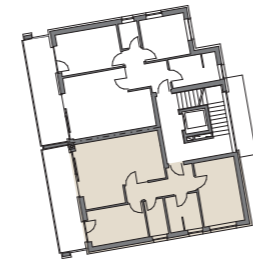

FLÄCHE / SUPERFICIE


Netto 68,67 m²

Verkaufsfläche / superficie commerciale 95,20 m²

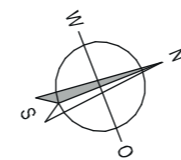


0 1m 2m 3m

Maßstab / scala 1:75

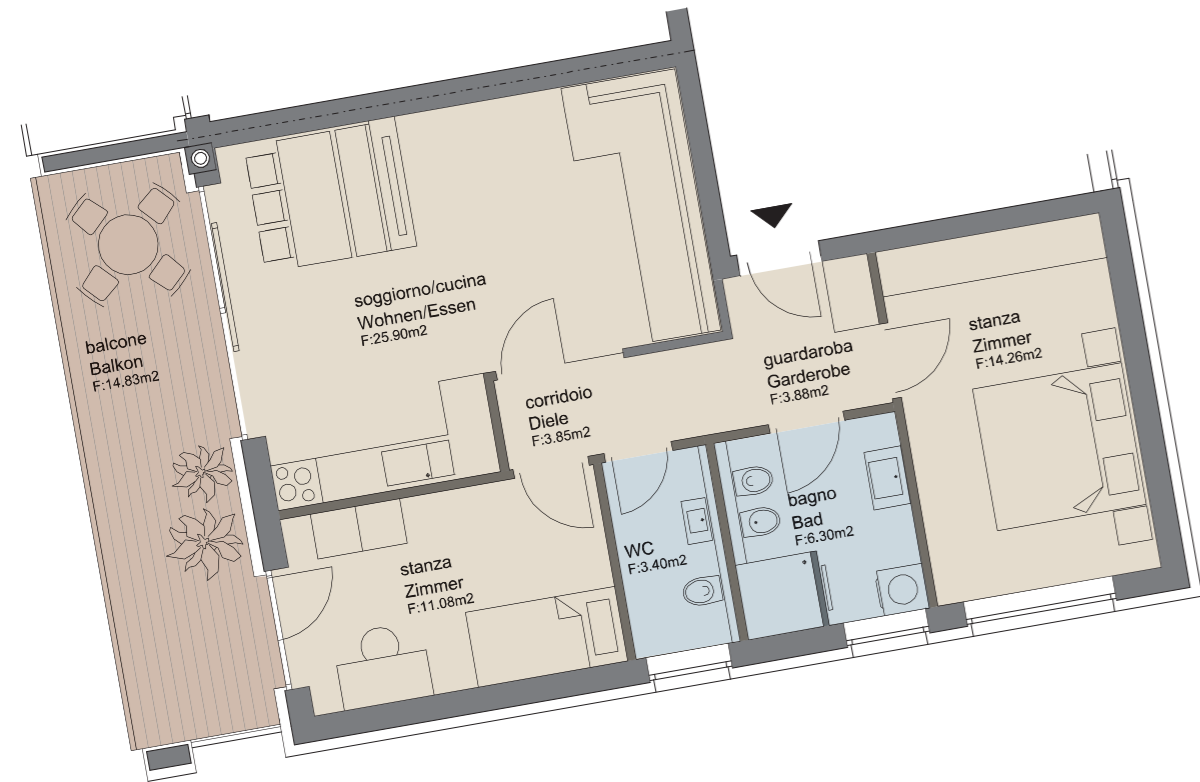


20 WOHNUNG APPARTAMENTO

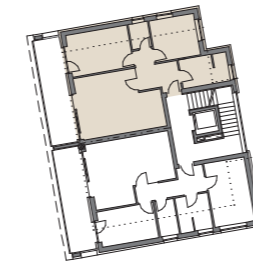

FLÄCHE / SUPERFICIE


Netto 67,56 m²

Verkaufsfläche / superficie commerciale 93,90 m²

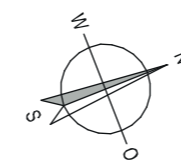


0 1m 2m 3m

Maßstab / scala 1:75

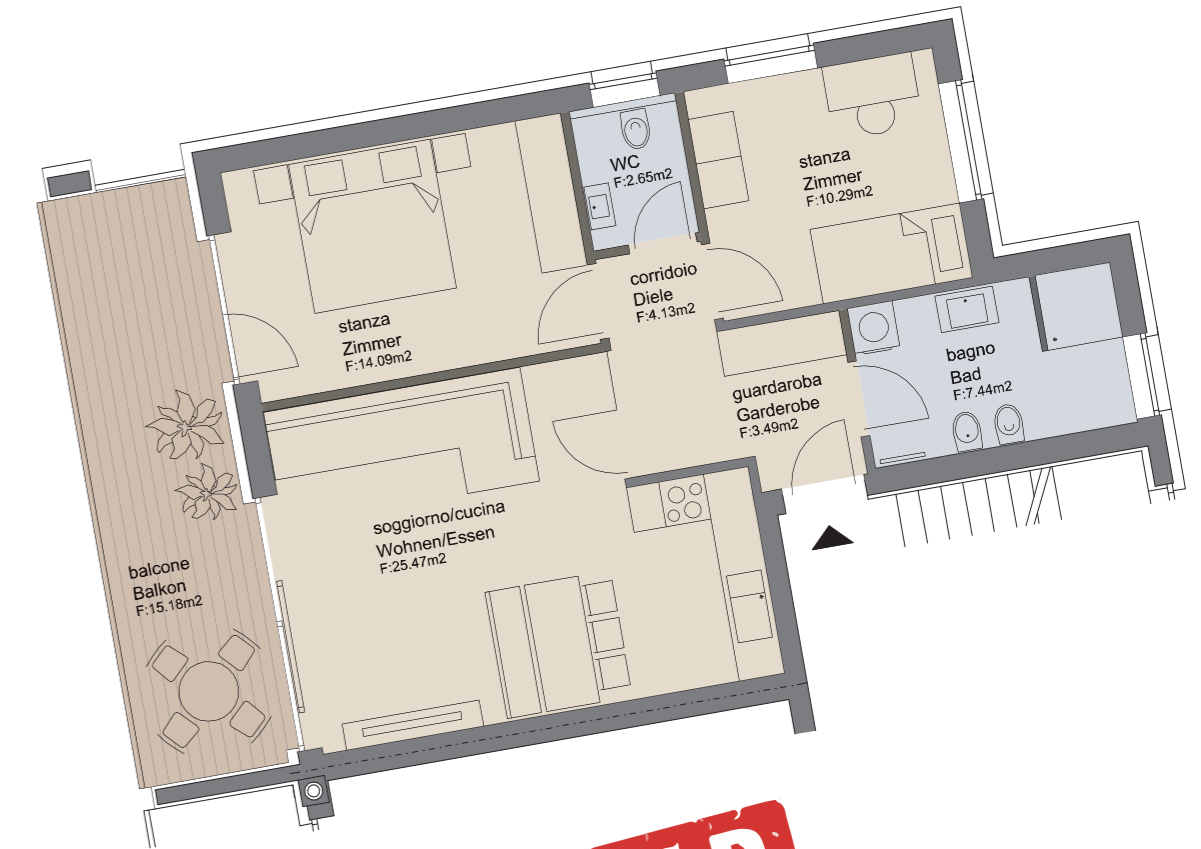


SOLD

WOHNUNG APPARTAMENTO 21

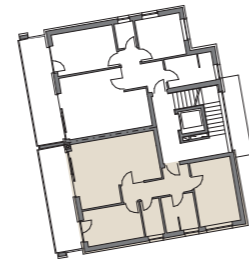


FLÄCHE / SUPERFICIE
Netto 68,67 m²

Verkaufsfläche / superficie commerciale 95,20 m²

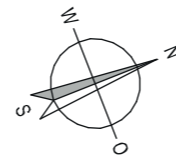


0 1m 2m 3m

Maßstab / scala 1:75

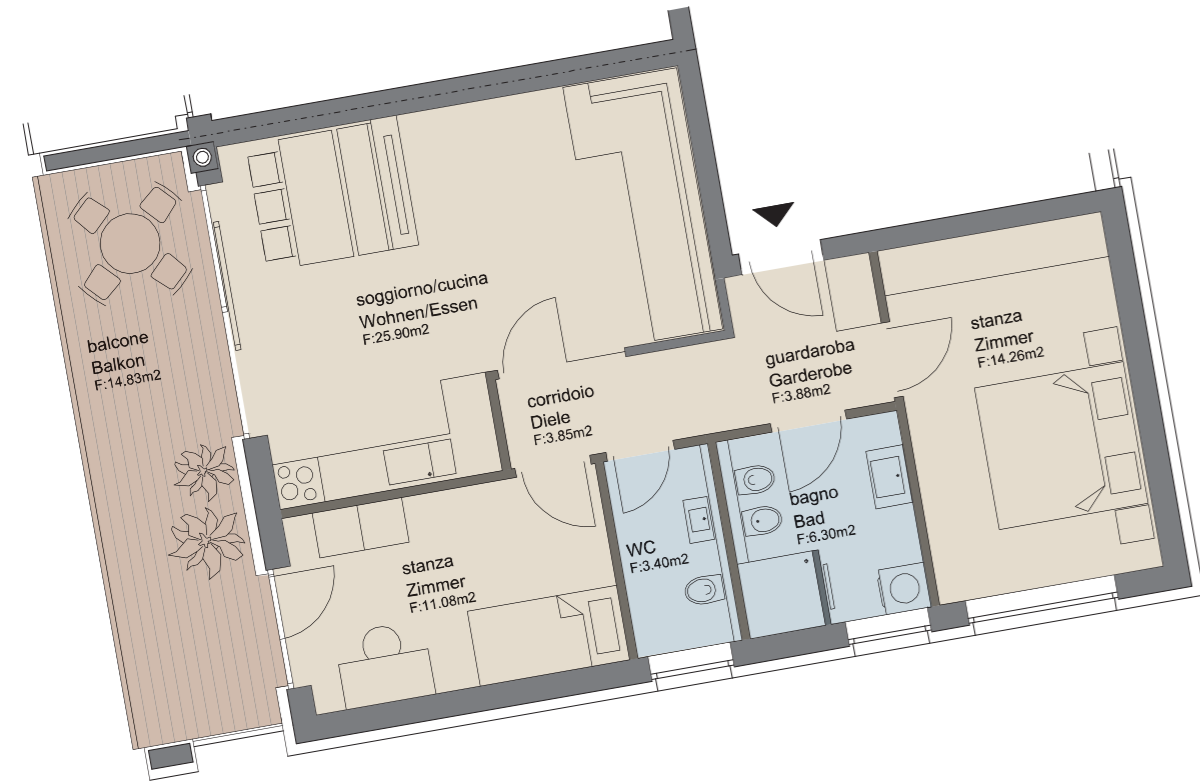


22 WOHNUNG APPARTAMENTO

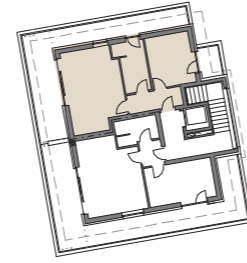


FLÄCHE / SUPERFICIE
Netto 49,26 m²

Verkaufsfläche / superficie commerciale 74,01 m²


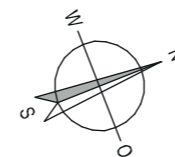


0 1m 2m 3m

Maßstab / scala 1:75

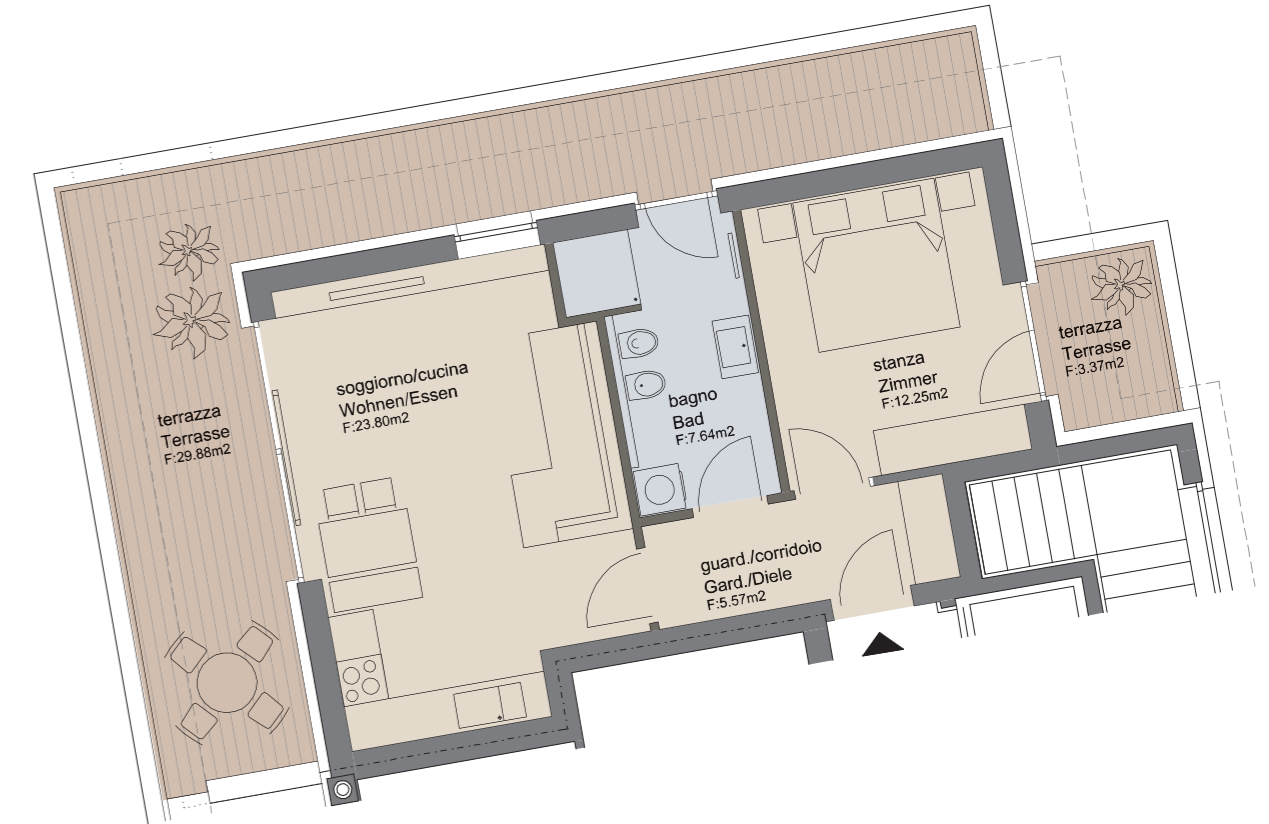


WOHNUNG APPARTAMENTO 23

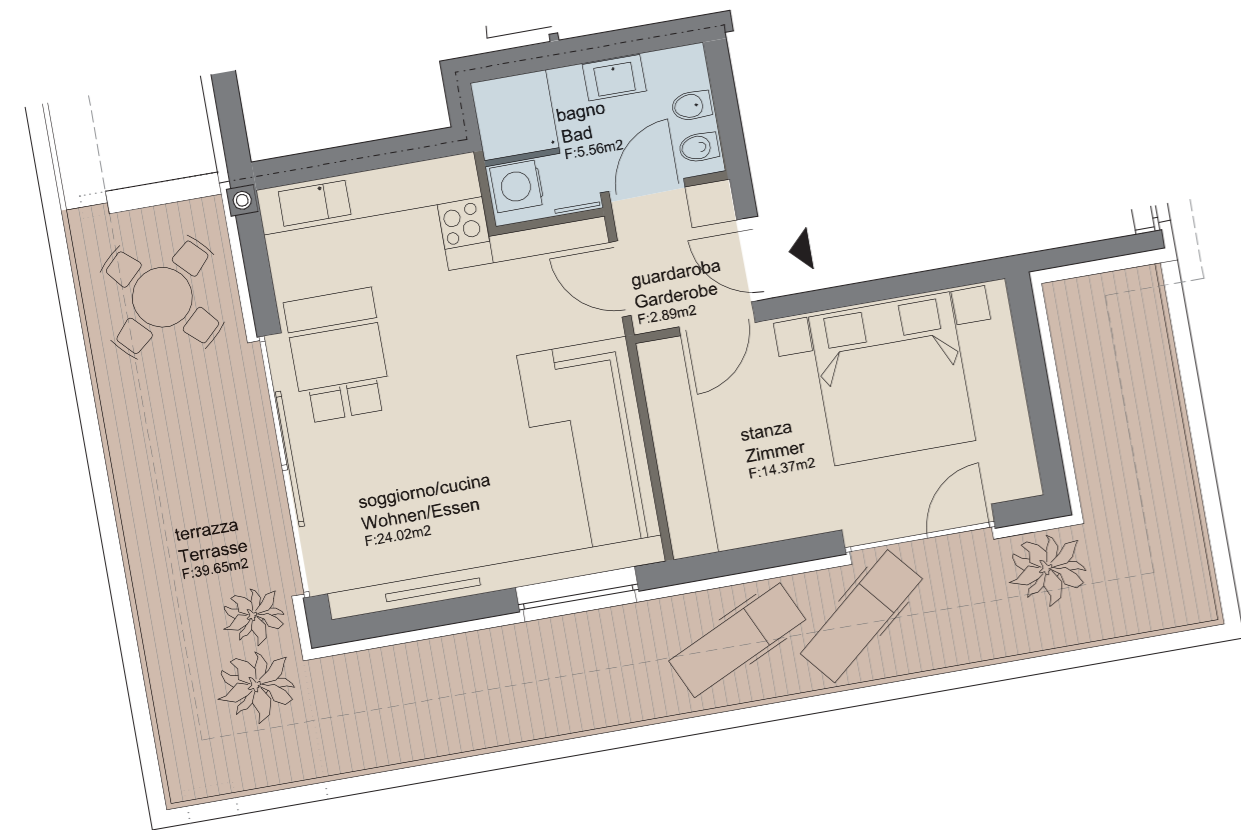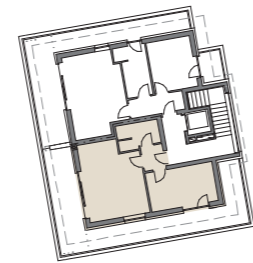

FLÄCHE / SUPERFICIE

Netto 46,84 m²


Verkaufsfläche / superficie commerciale 72,79 m²

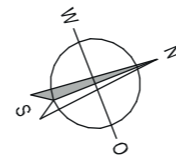

0 1m 2m 3m

Maßstab / scala 1:75



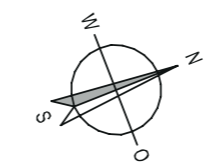



Bauherr / costruttore



Gasser Markus GmbH

T +39 0474 678228

M +39 348 8207432

manfred@gassermarkus.it

www.gassermarkus.it

Verkauf Provisionsfrei



Dr. jur. Hannes Willeit

T +39 0472 970690

M +39 349 77 61 878

info@willeitimmojus.it

www.willeitimmojus.it