

COMING SOON

RESIDENCE LUMINA






DACHGESCHOSS


ab: 1 : 100

Architect: Max & Partner

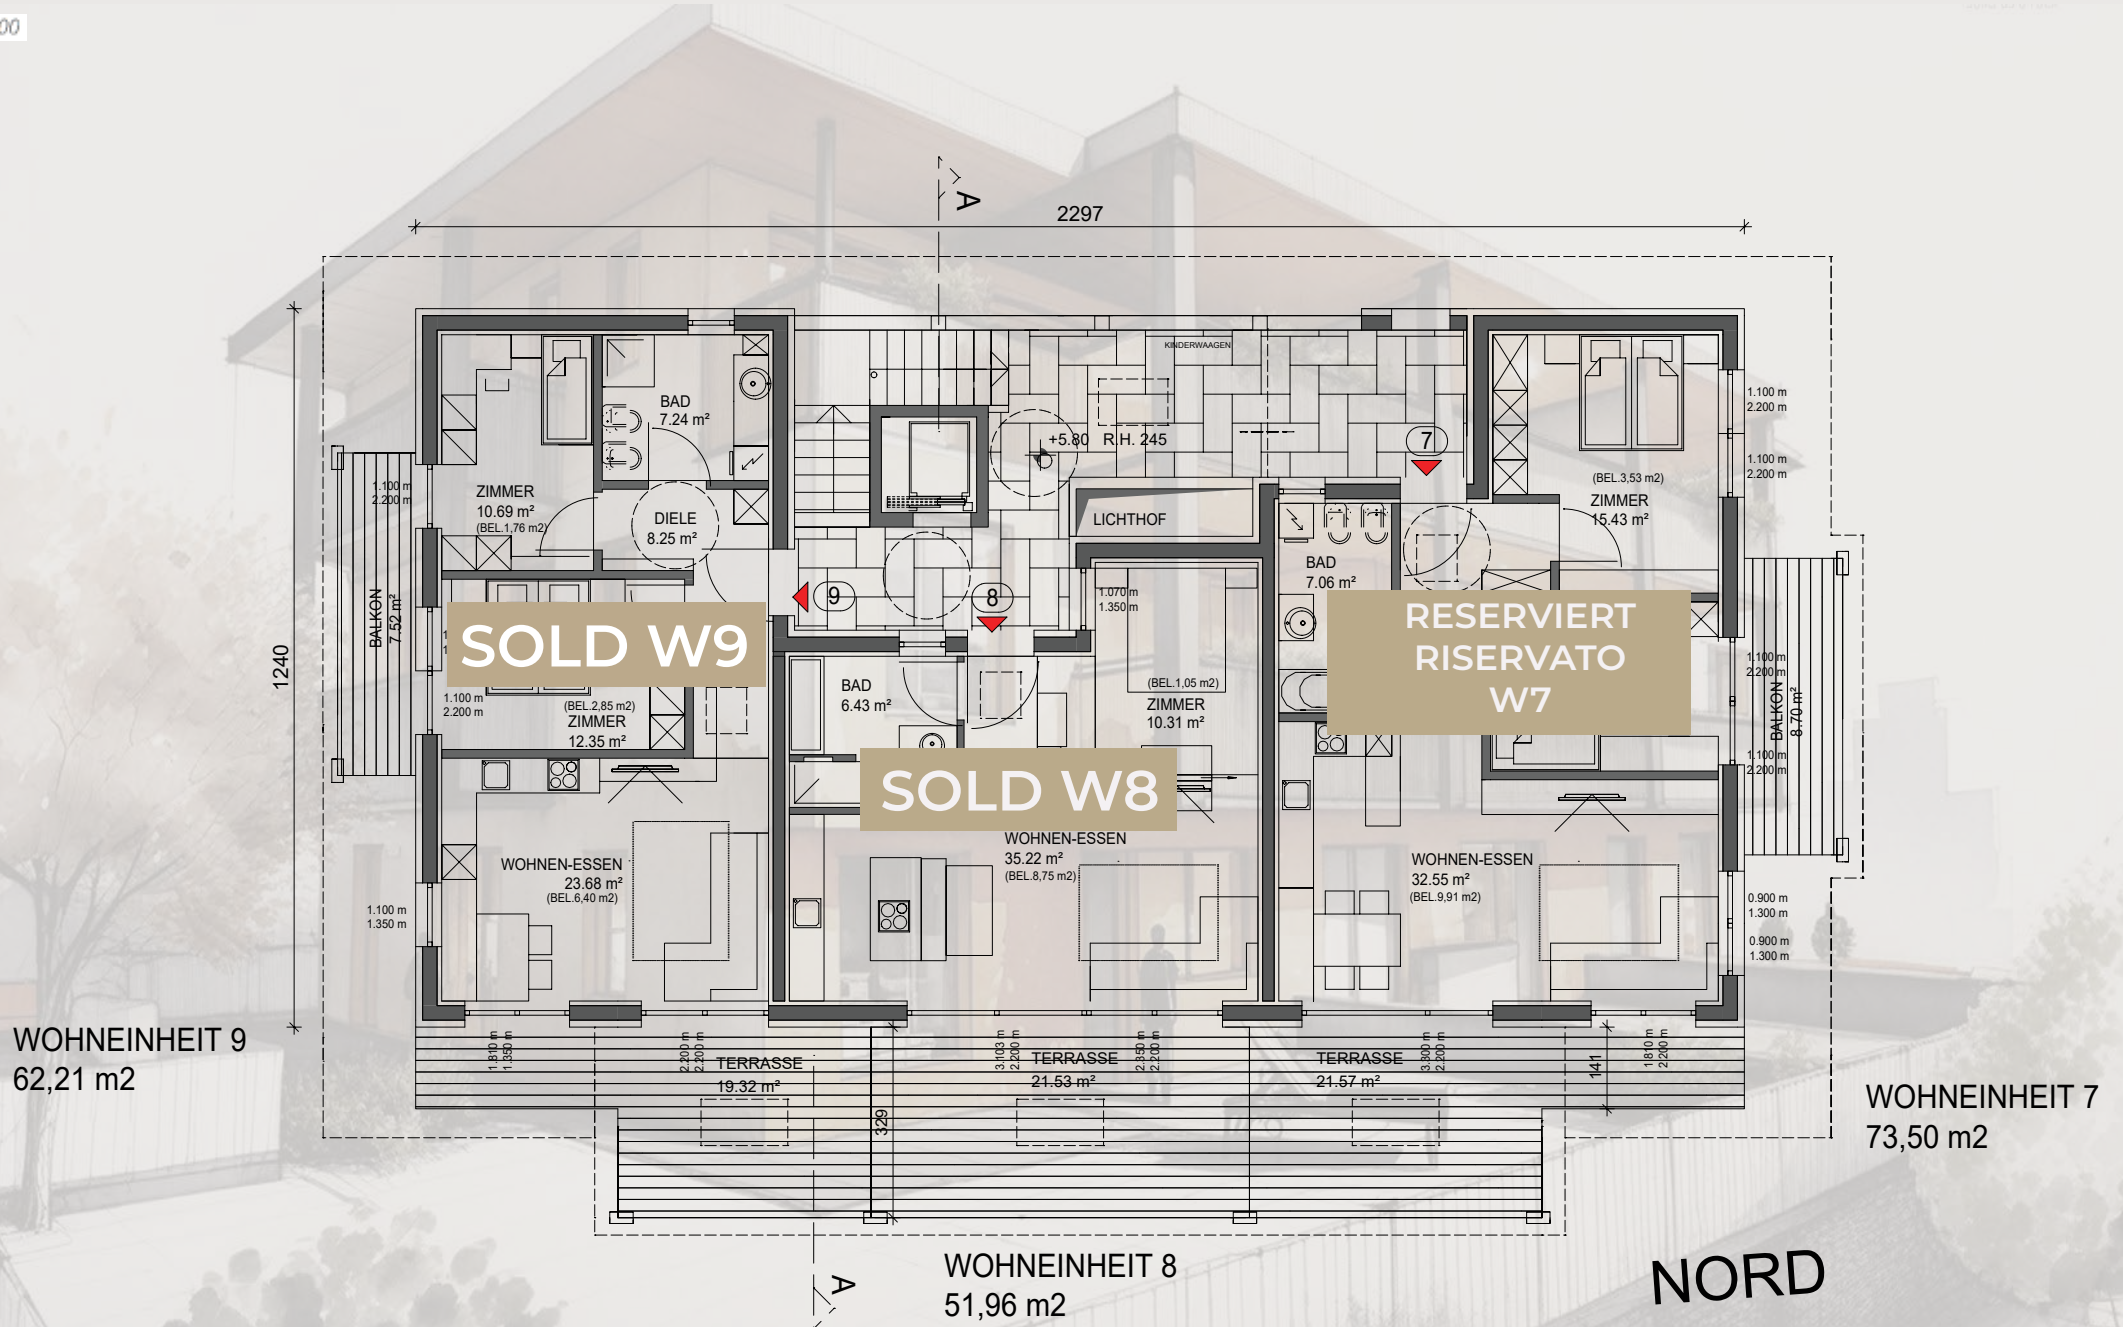

OBERGESCHOSS

Maßstab: 1 : 100

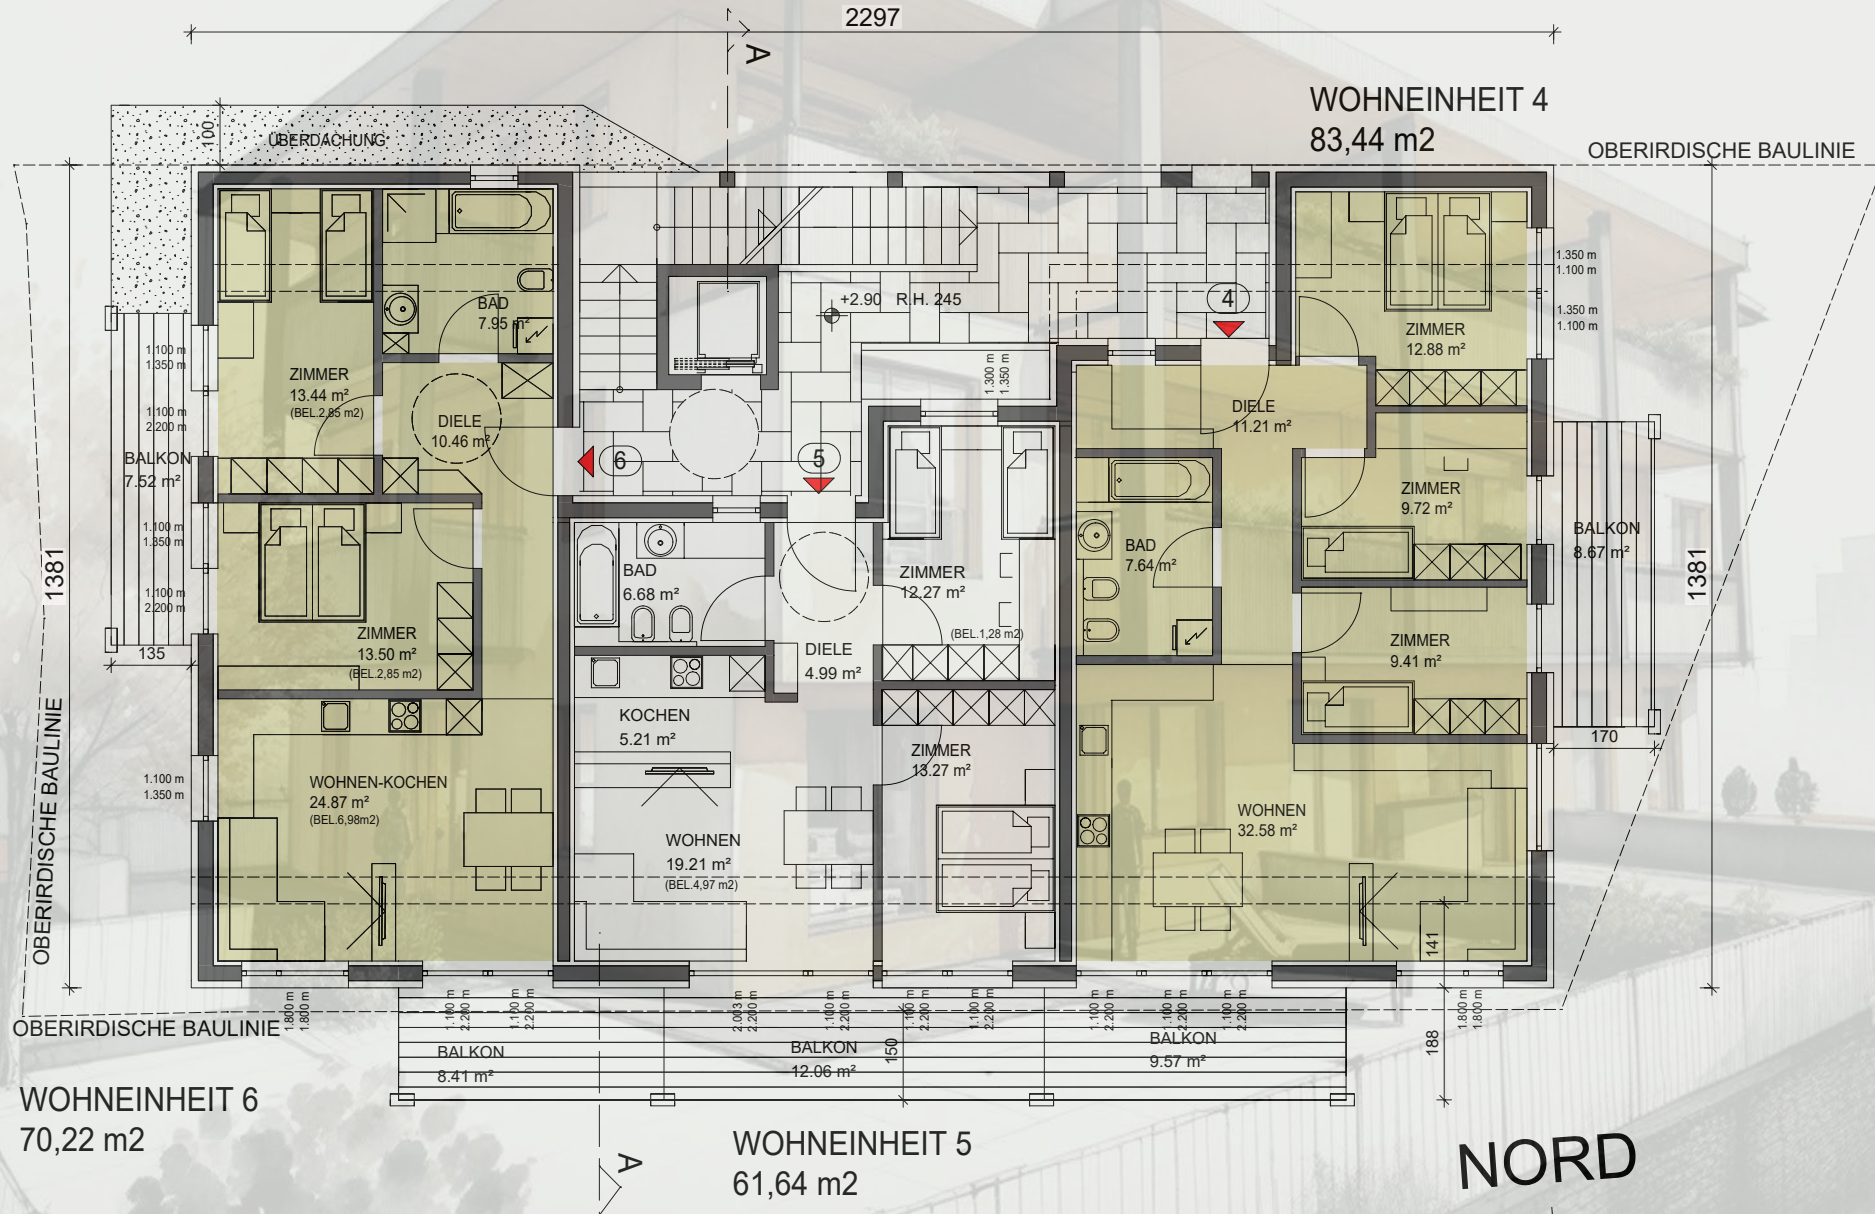


GARAGE

Maßstab: 1 : 150




WOHNANLAGE "RAAS"
M. 1:100



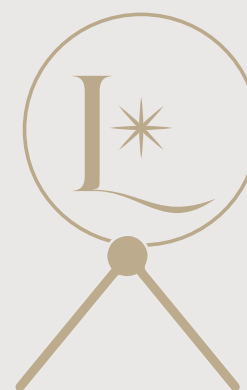


SOLD

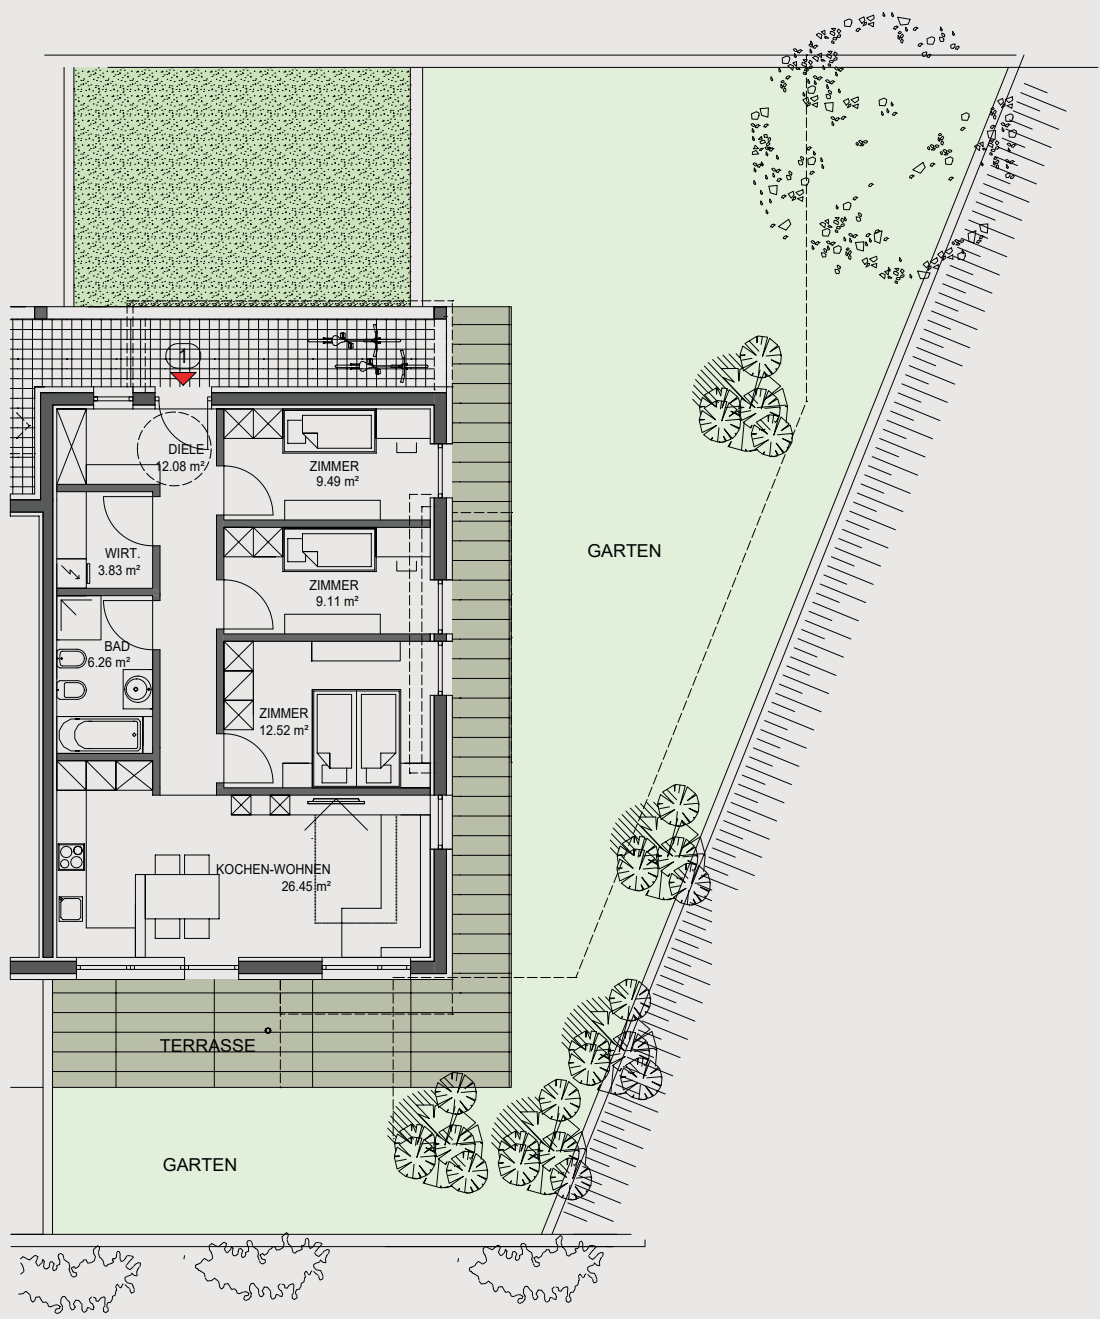

WOHNEINHEIT 1
79,75 m²



W 1
ERDEGESCHOSS

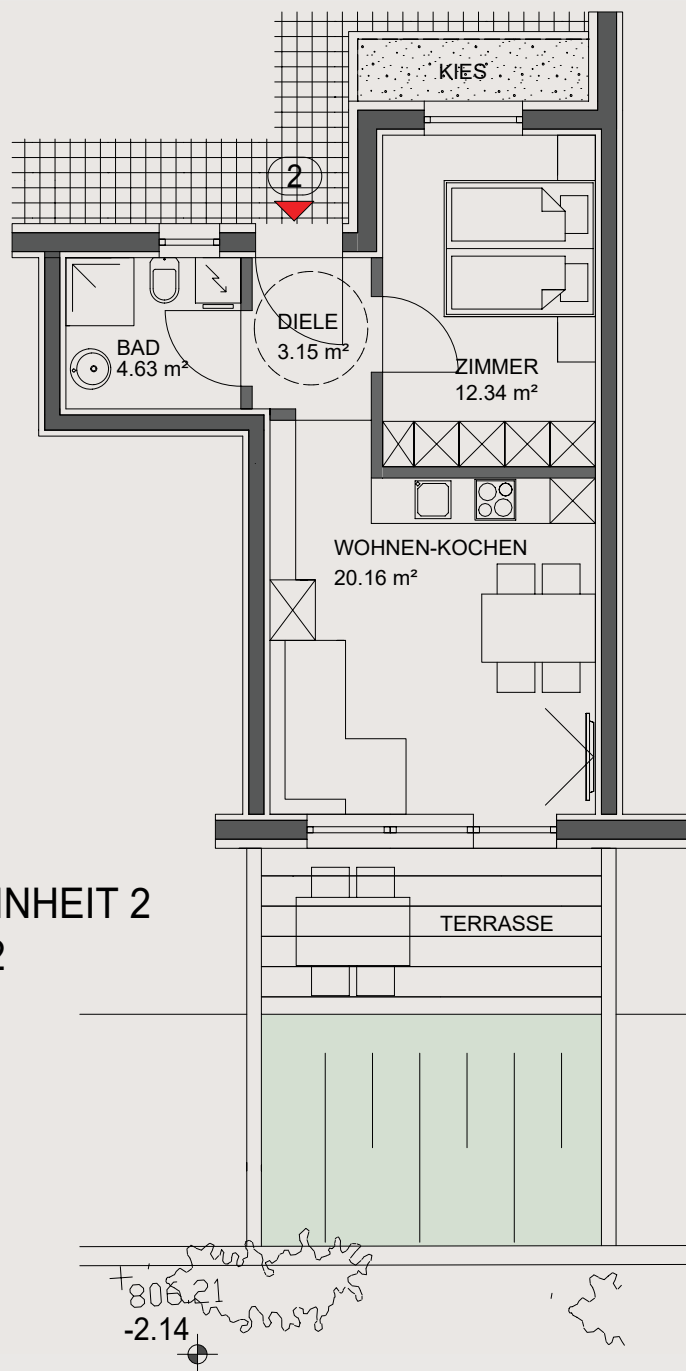

WOHNEINHEIT 2
40,28 m²

W2

ERDEGESCHOSS

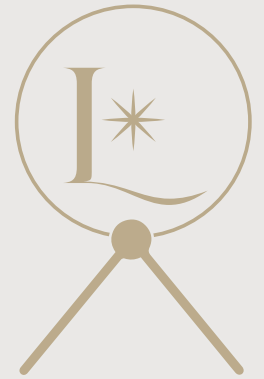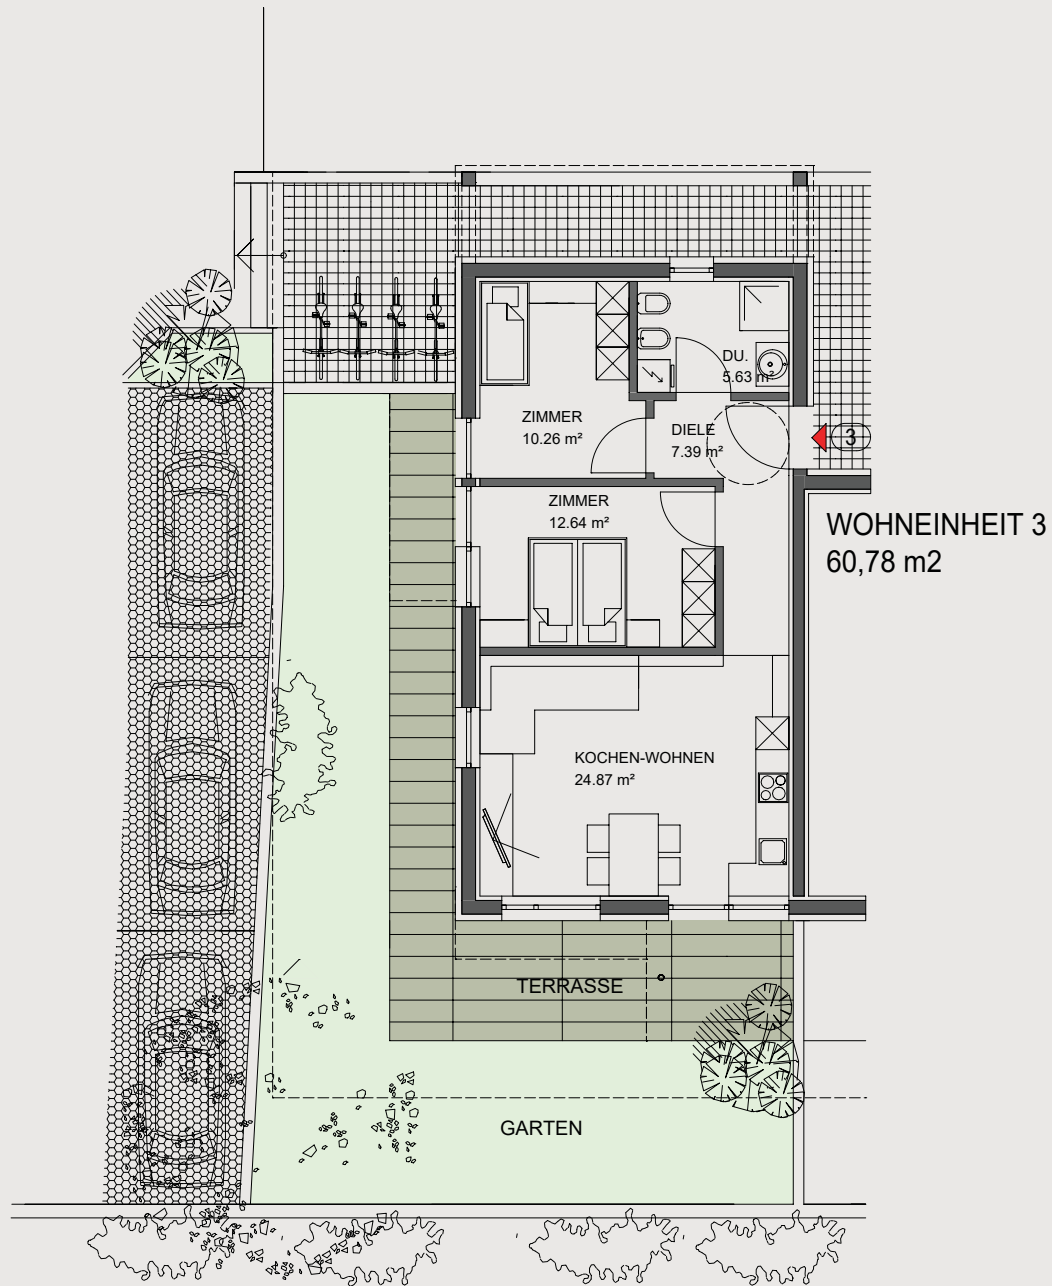

SOLD


W3

ERDEGESCHOSS



WOHNEINHEIT 4
83,44 m²


OBERIRDISCHE BAULINIE

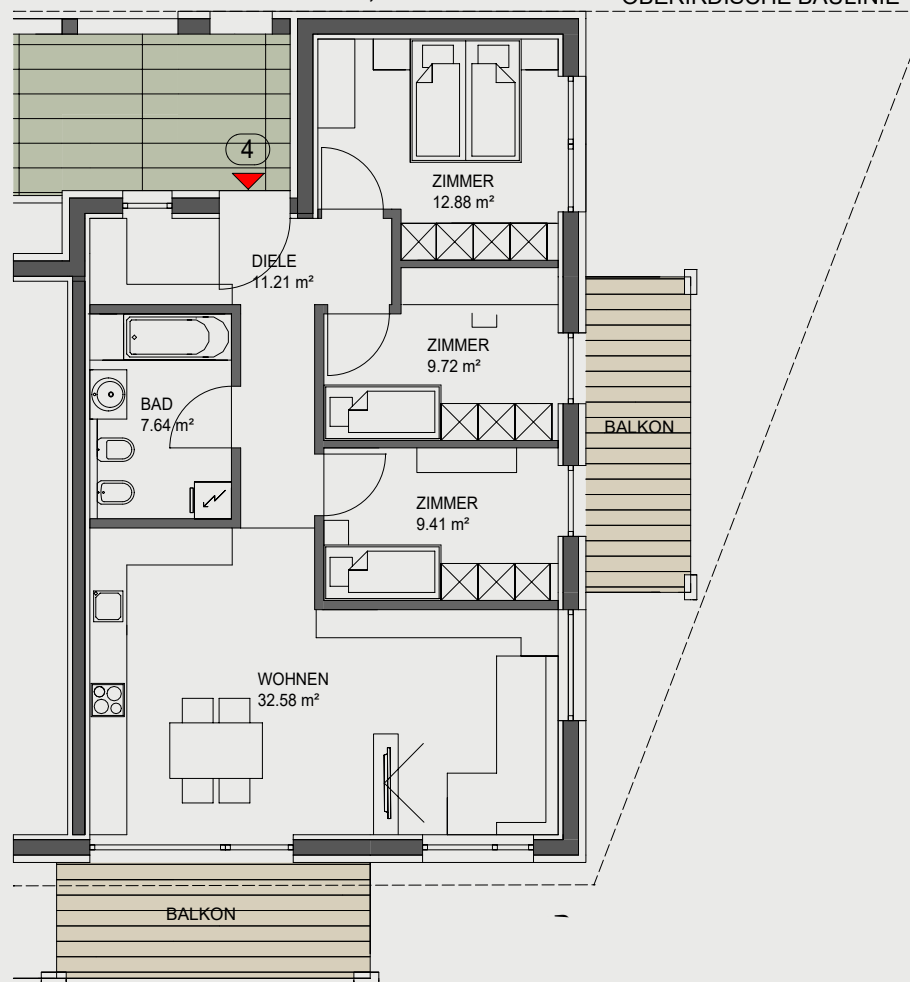

WOHNEINHEIT 4
83,44 m²

W 4


OBERGESCHOSS

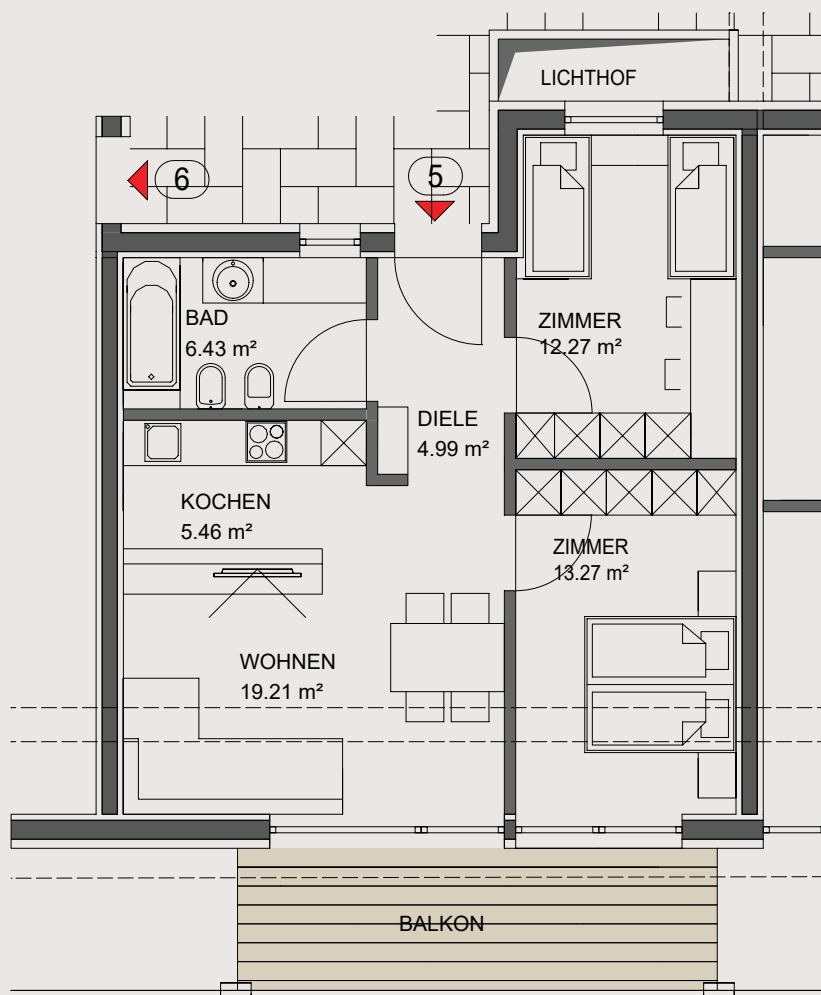

WOHNEINHEIT 5
61,64 m²

W5


OBERGESCHOSS

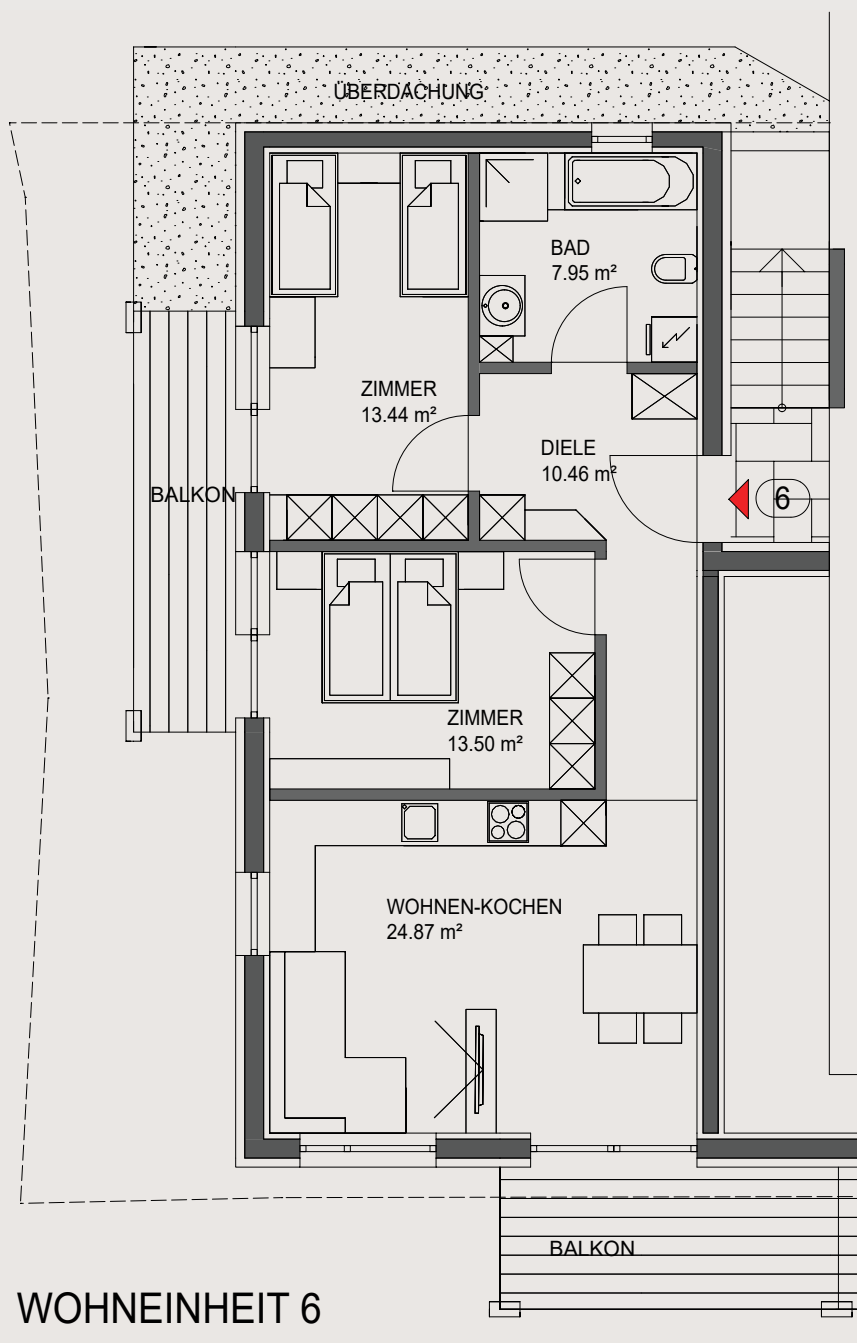

WOHNEINHEIT 6
70,22 m²

W6

OBERGESCHOSS

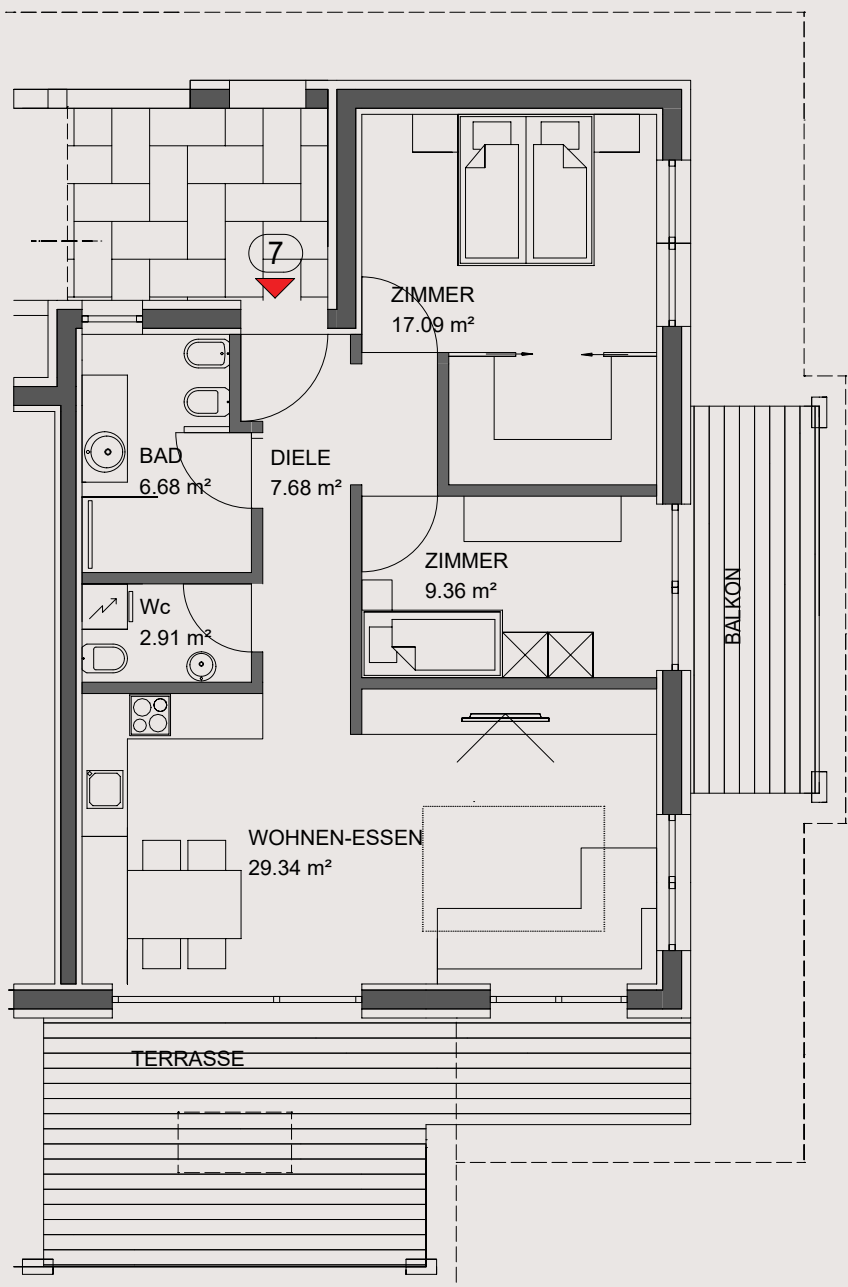


WOHNEINHEIT 7
73,06 m²


RESERVIERT-RISERVATO

W 7


DACHGESCHOSS

NORD

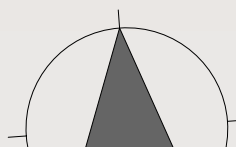

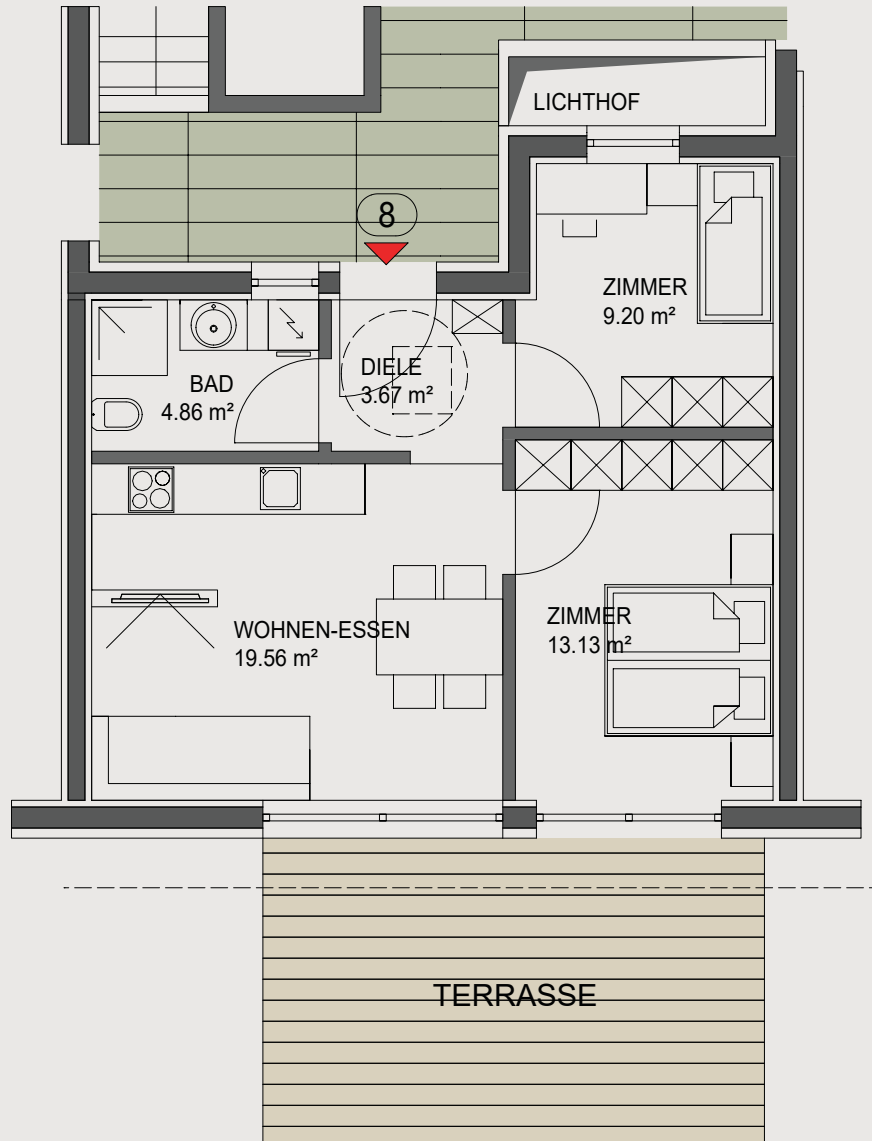


WOHNEINHEIT 8
50,39 m²

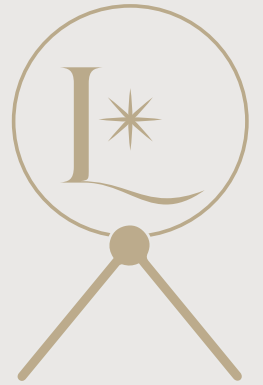


SOLD

W8

DACHGESCHOSS

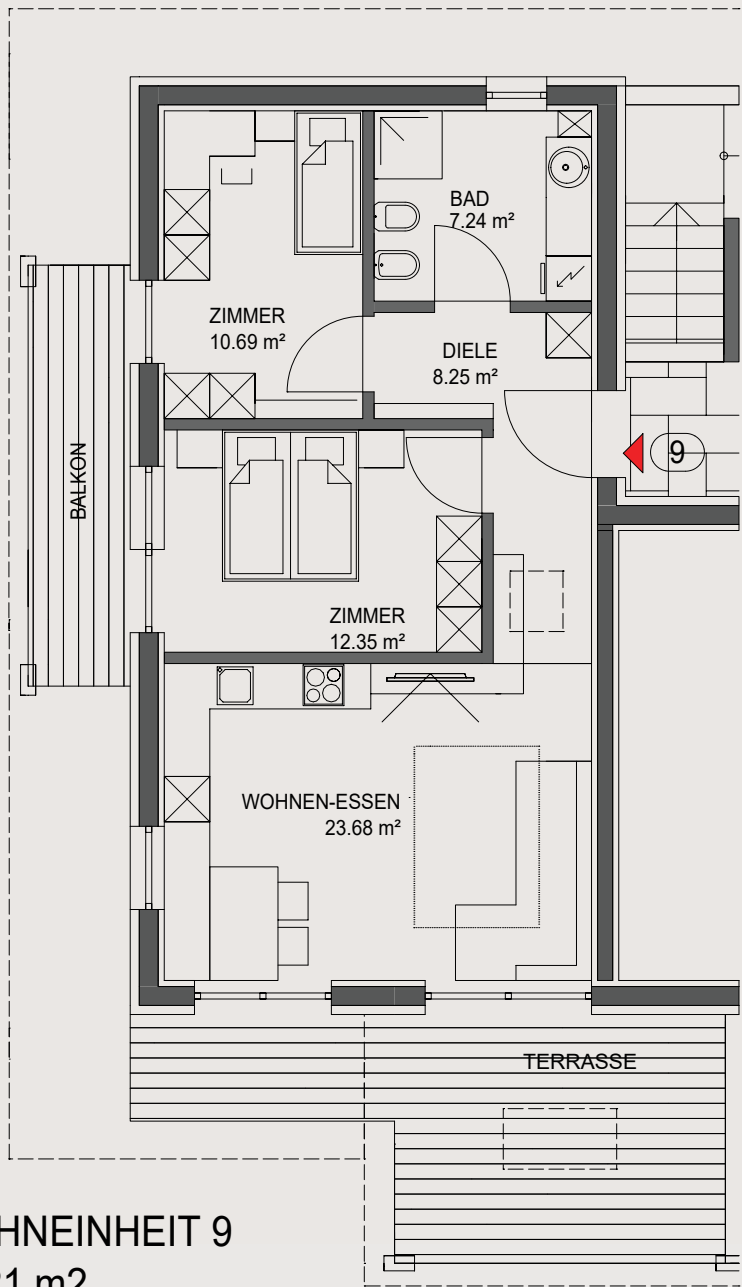

WOHNEINHEIT 9
62,21 m²

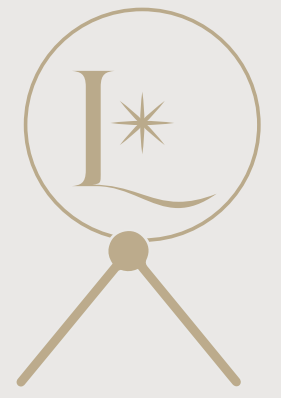


SOLD

W9

DACHGESCHOSS

COMING SOON

RESIDENCE LUMINA

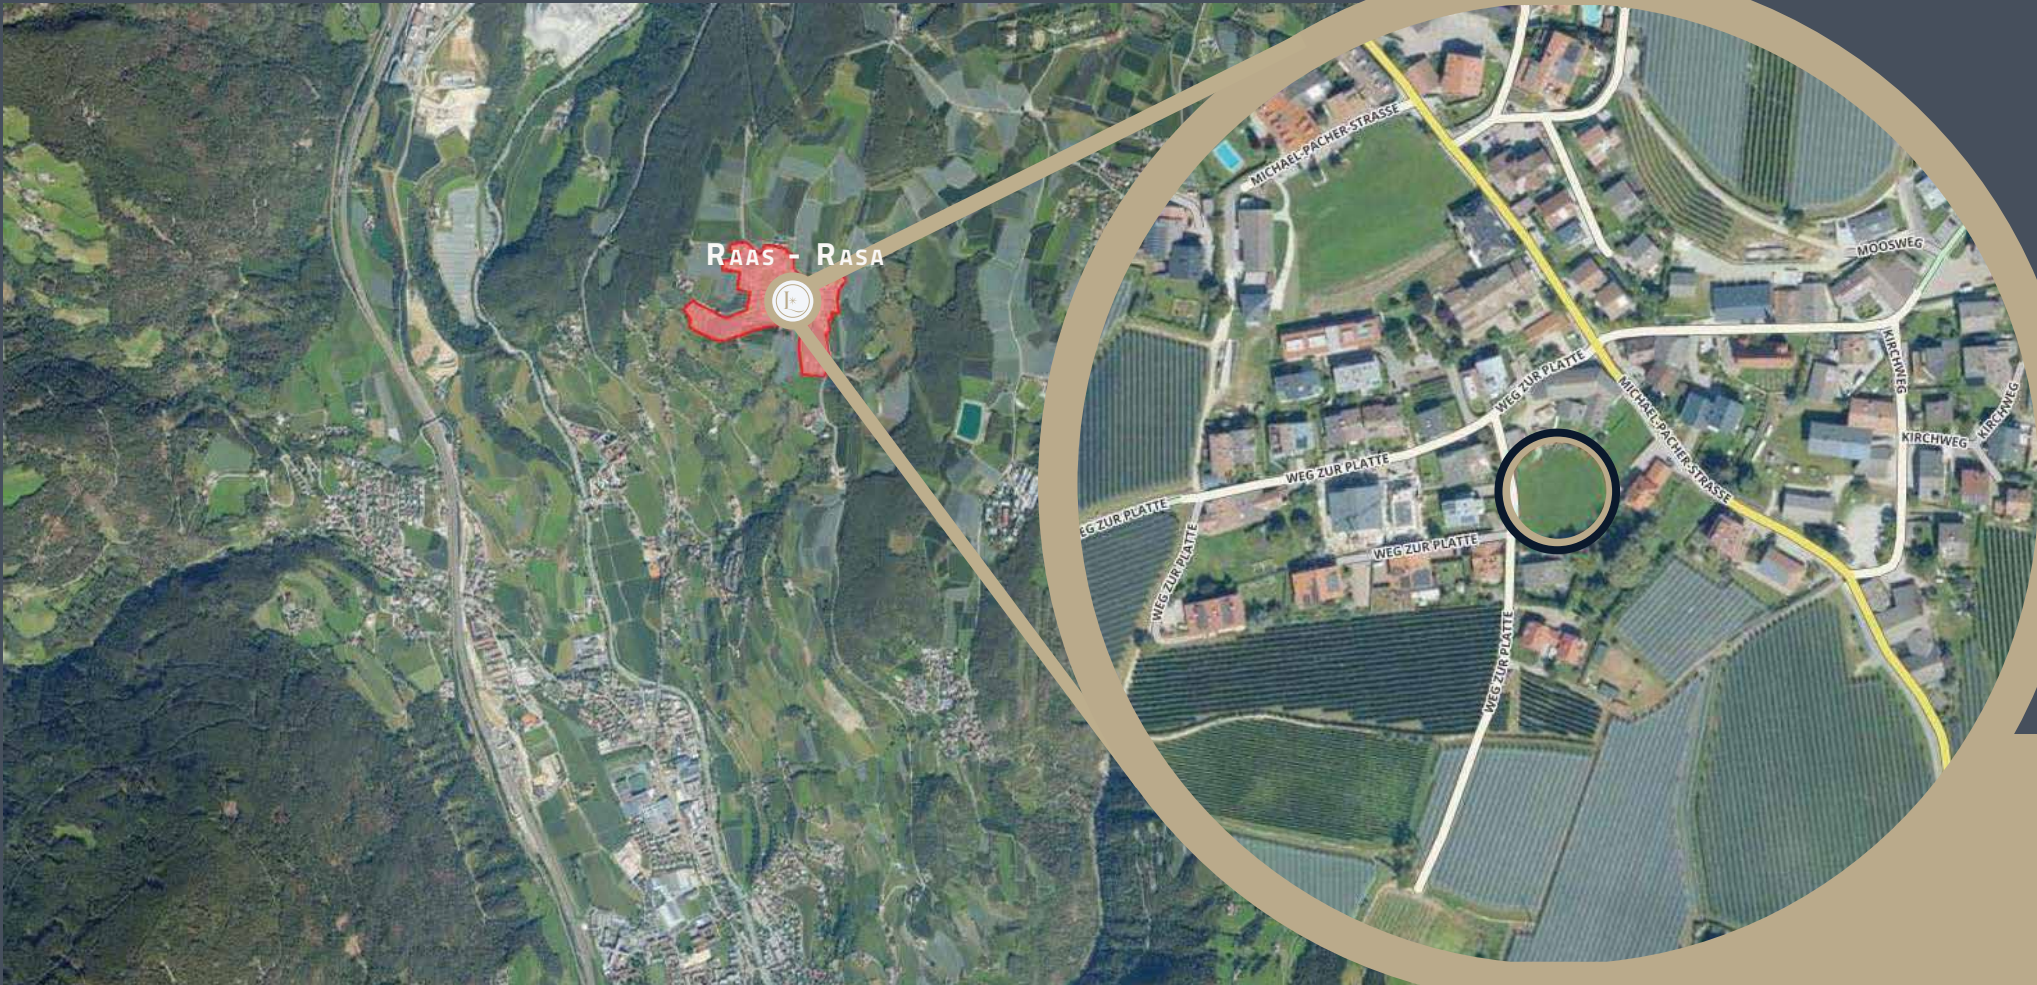

COMING SOON

RESIDENCE LUMINA

