

COMING SOON

RESIDENCE LUMINA







DACHGESCHOSS

stab: 1 : 100

architect: bau + stadt

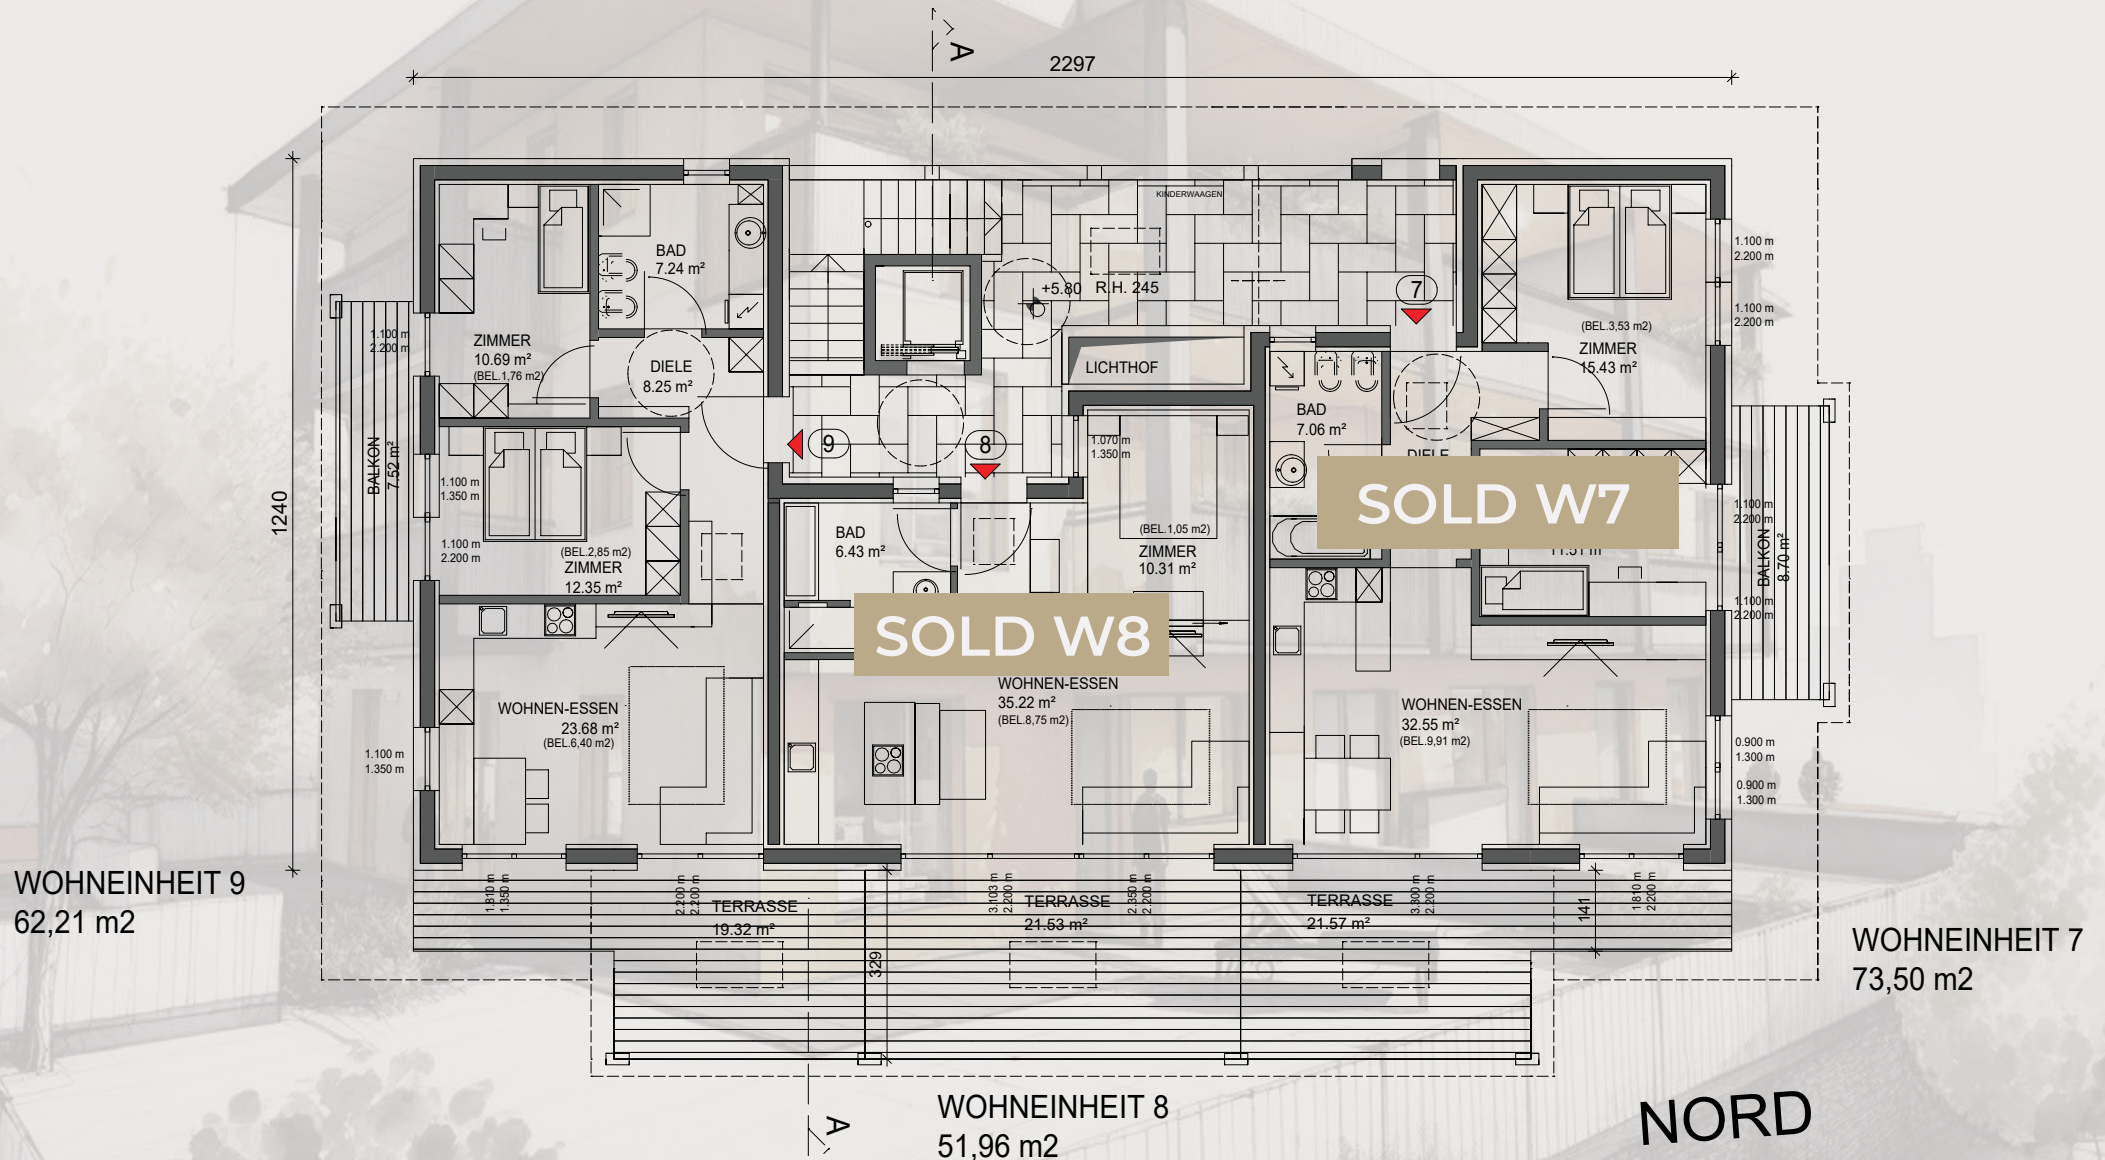

OBERGESCHOSS

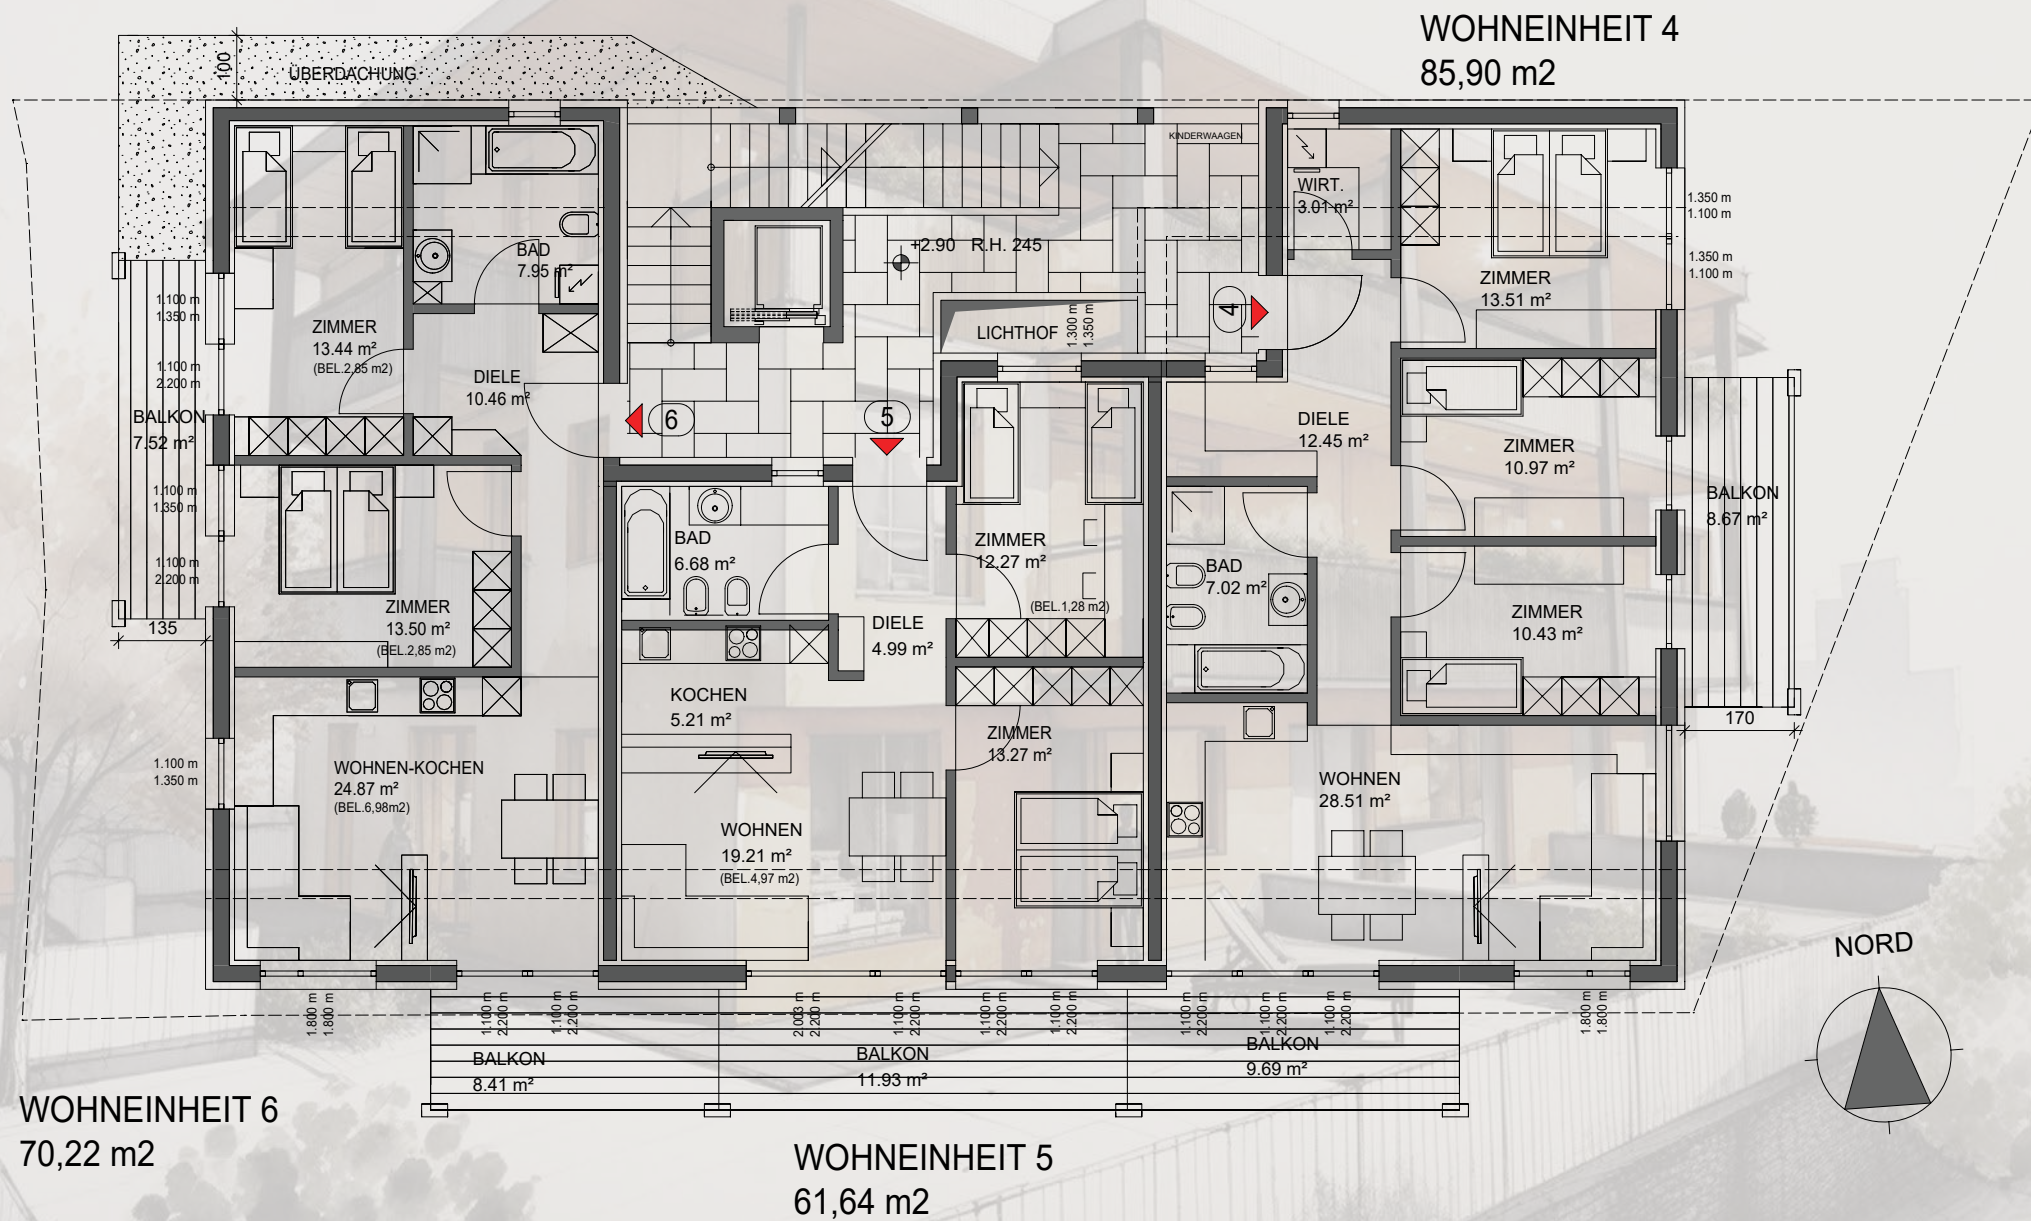


[illegible]

GARAGE

Maßstab: 1 : 150

Original: 30.10.19 1:100

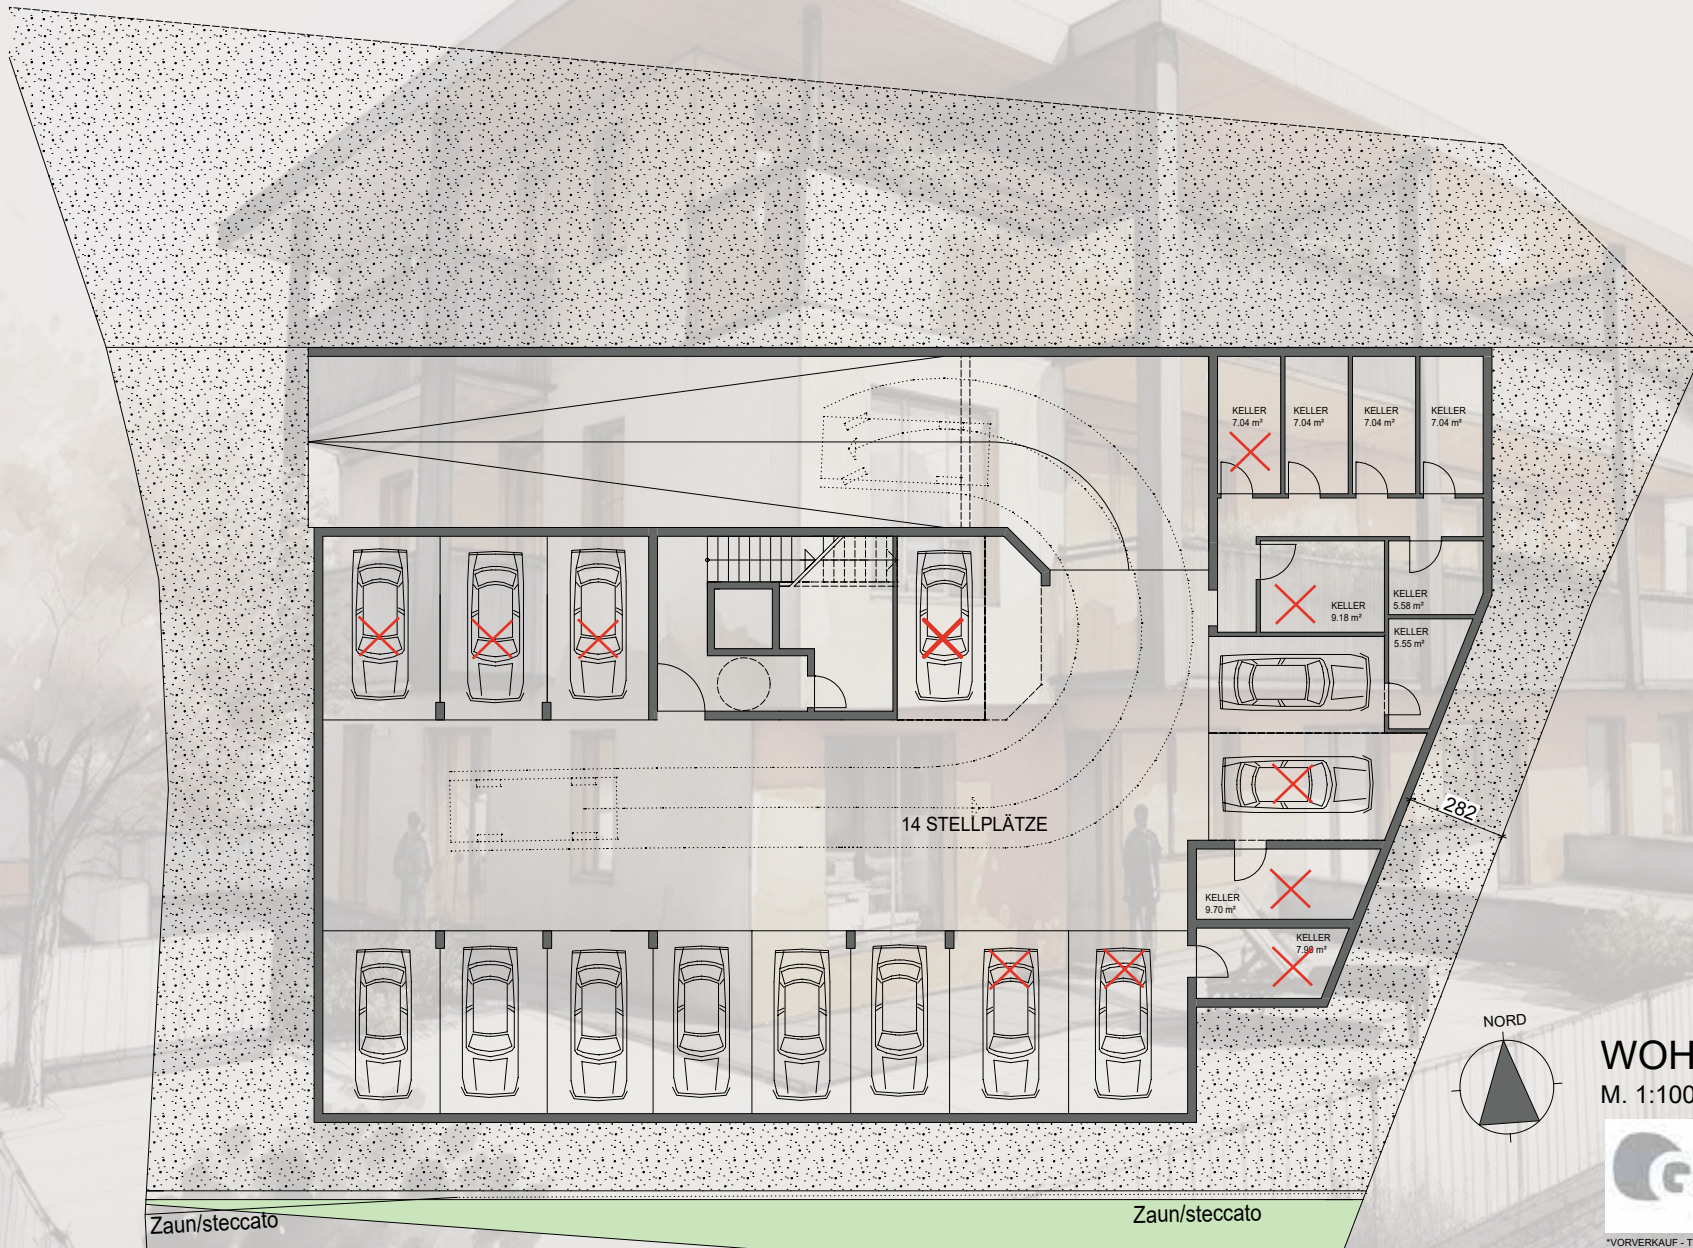


WOHNANLAGE "RAAS"

M. 1:100




*VORVERKAUF - TECHNISCHE ÄNDERUNGEN MÖGLICH

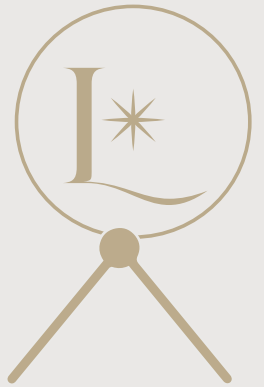

SOLD

WOHNEINHEIT 1
79,75 m²

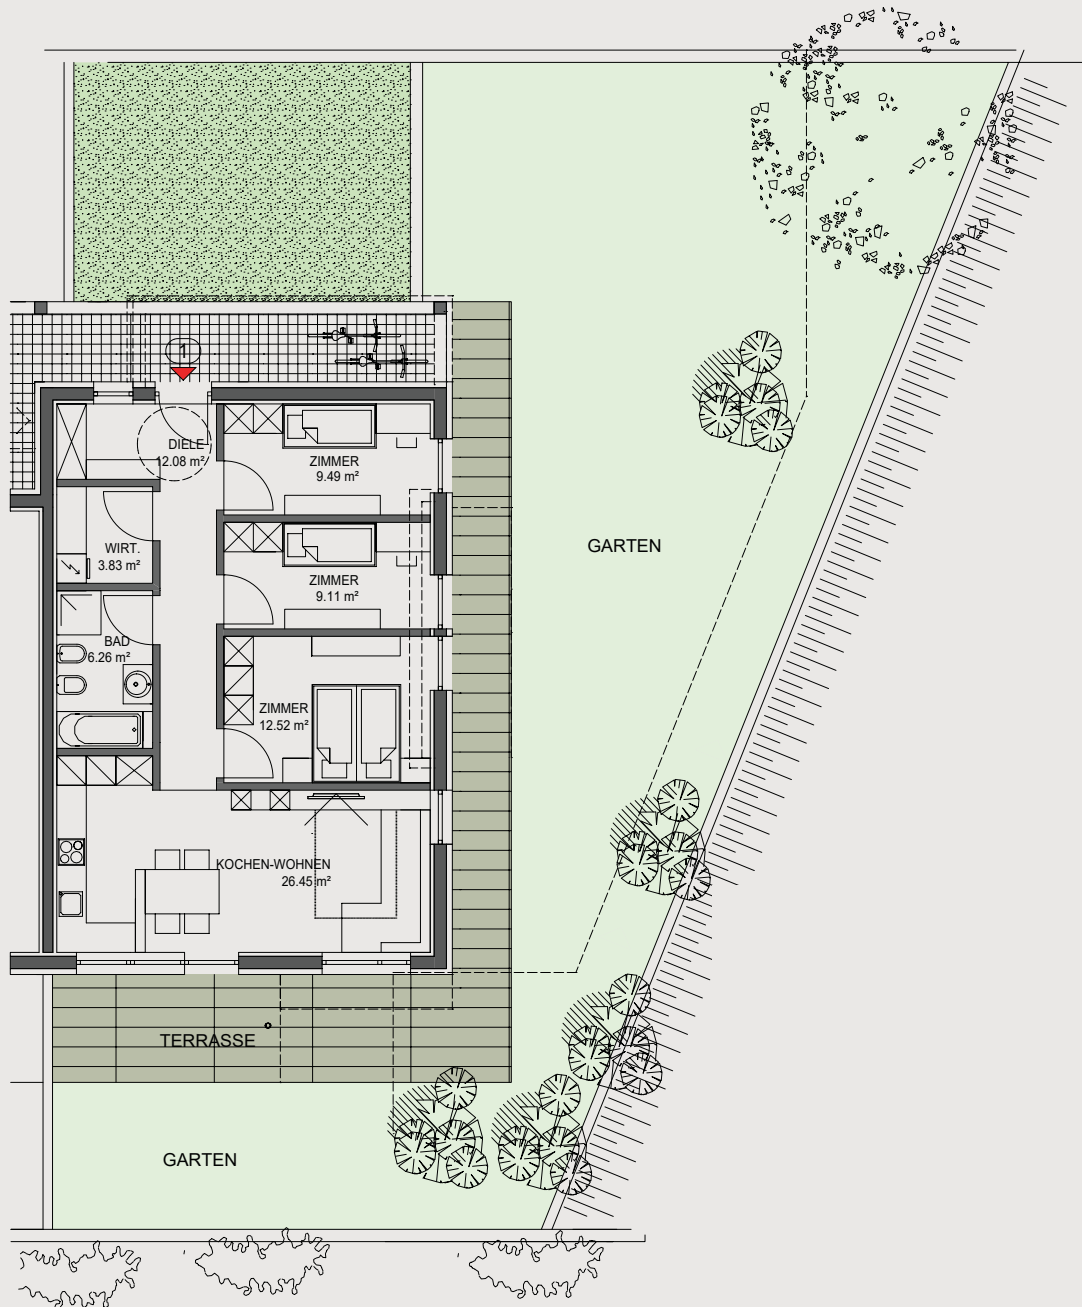


W 1

ERDEGESCHOSS





WOHNEINHEIT 2
40,28 m²

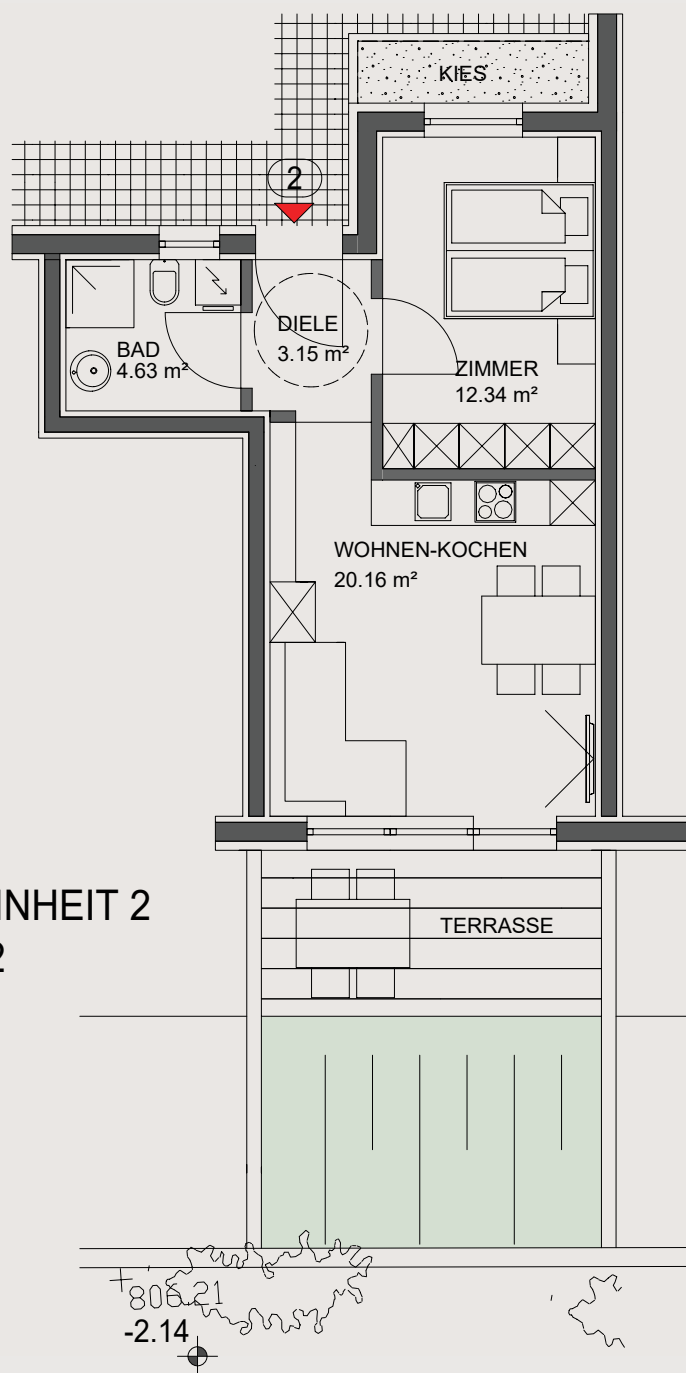

W2


ERDEGESCHOSS

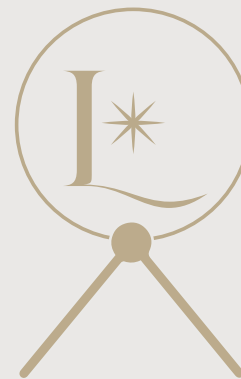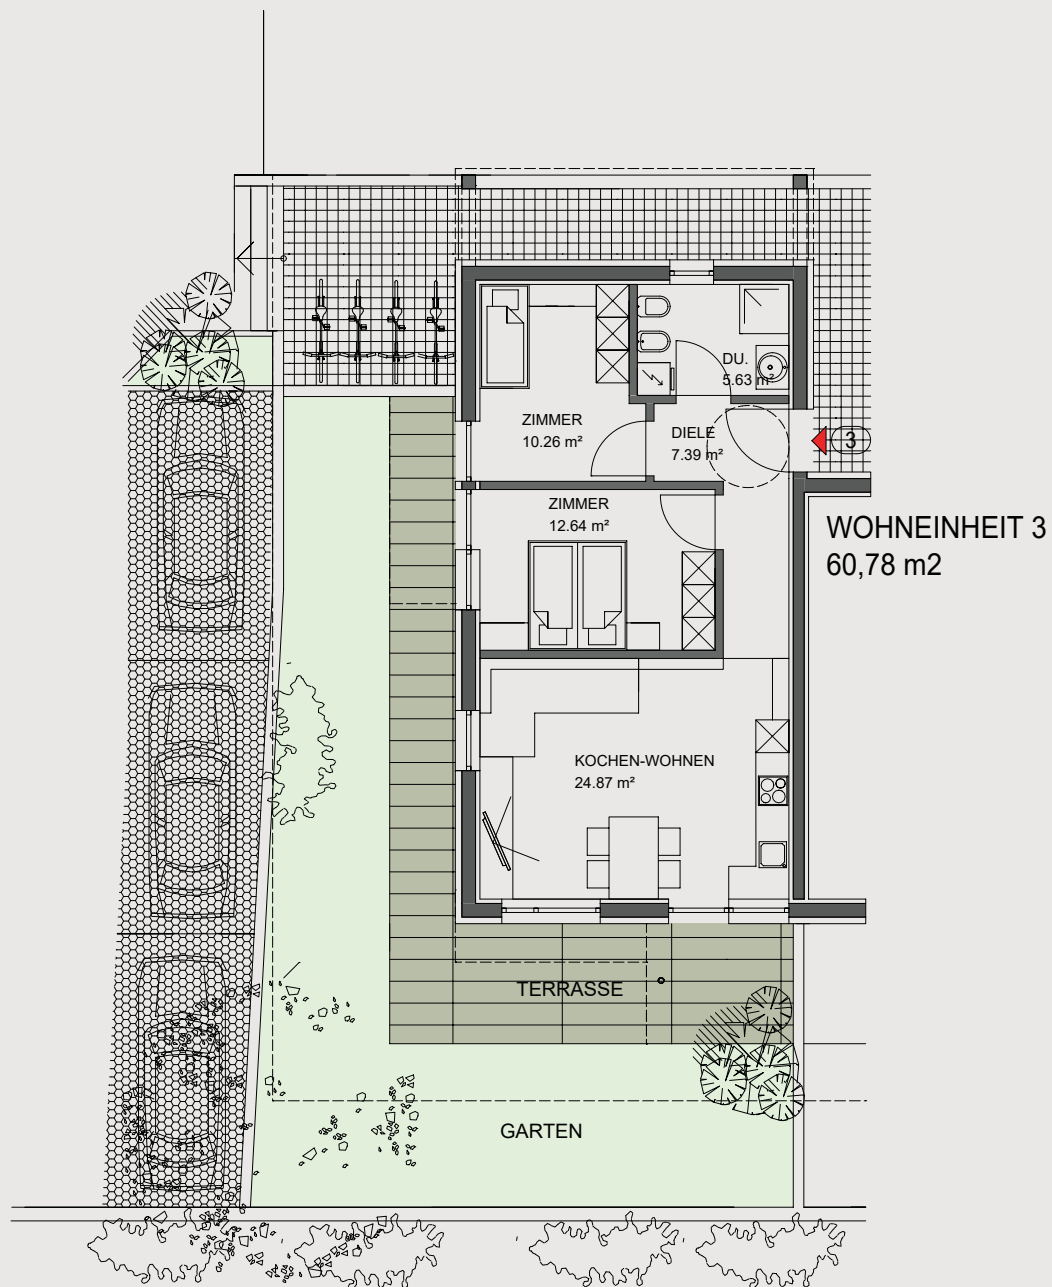

SOLD

W3


ERDEGESCHOSS

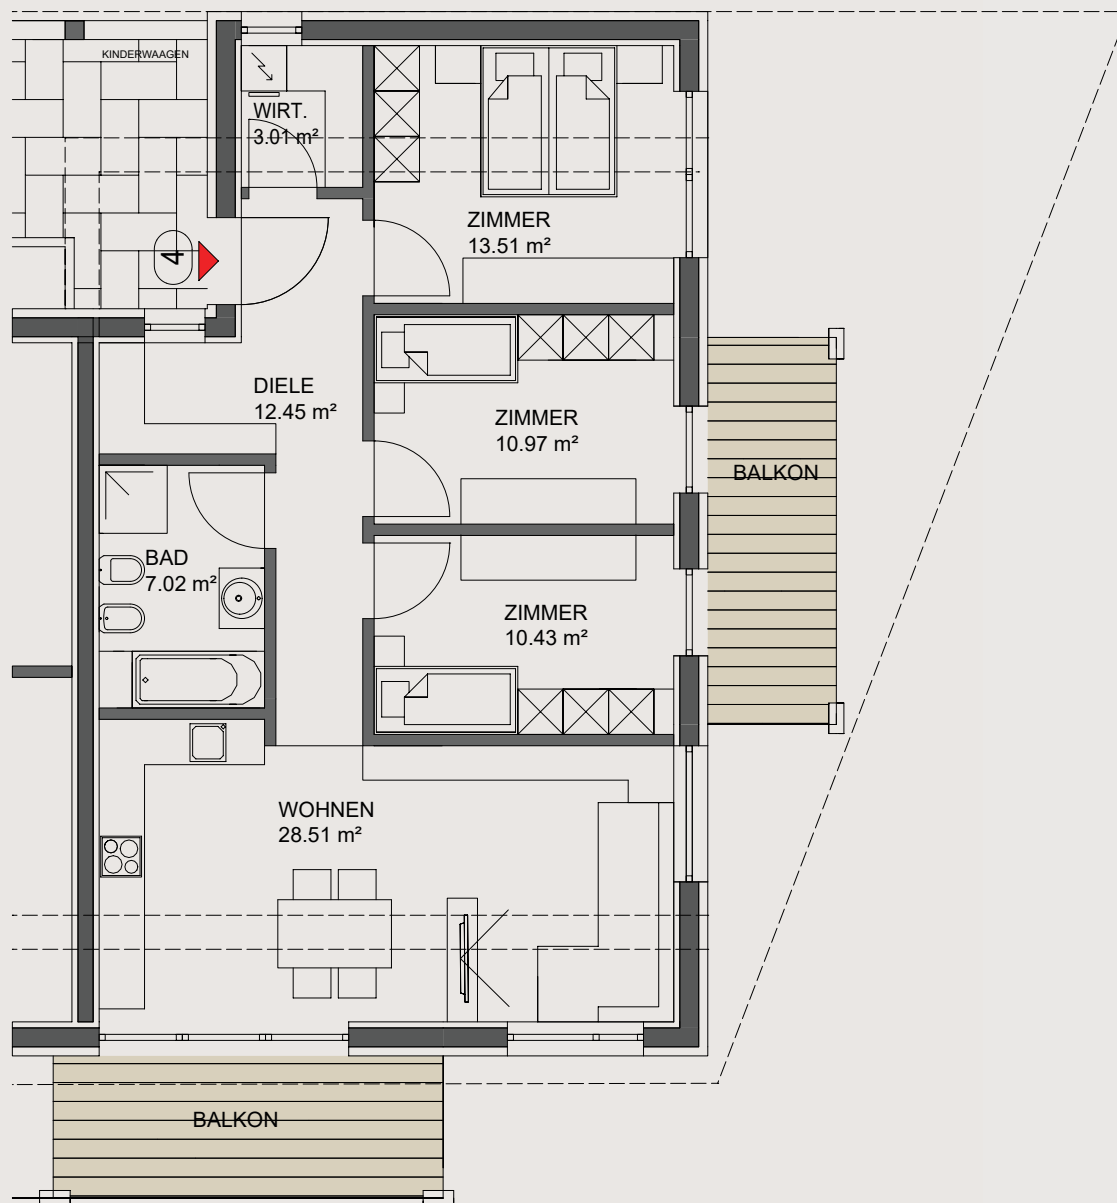

WOHNEINHEIT 4
85,90 m²

W 4


OBERGESCHOSS

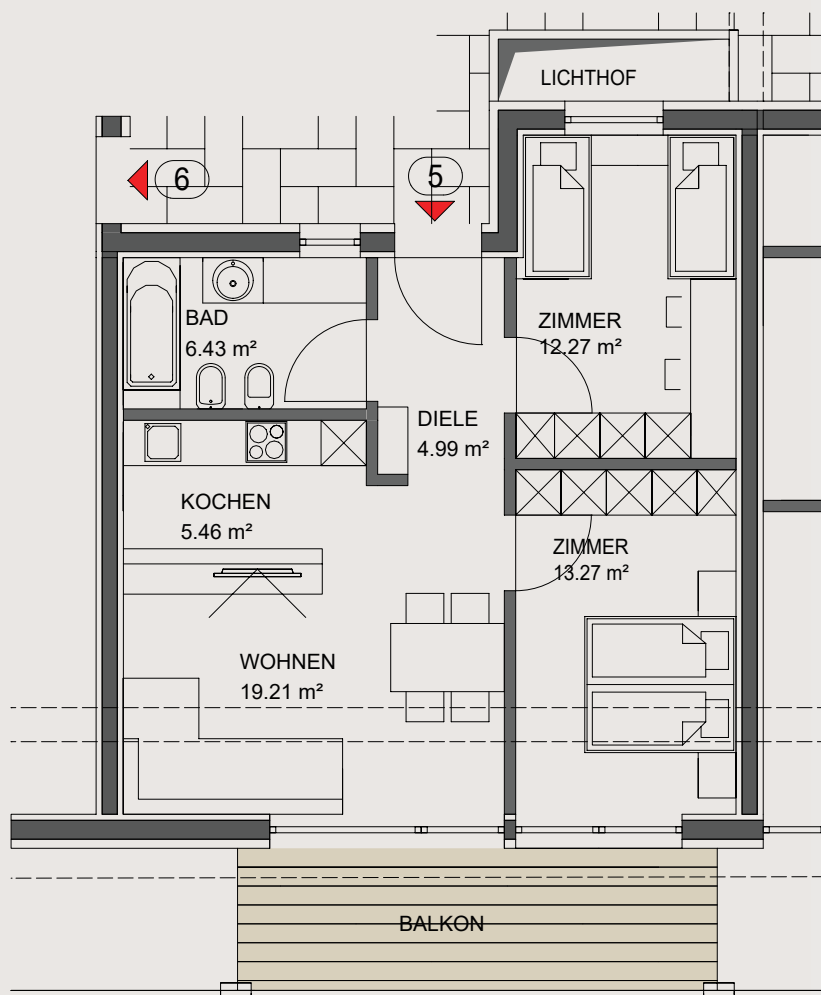

WOHNEINHEIT 5
61,64 m²

W5


OBERGESCHOSS

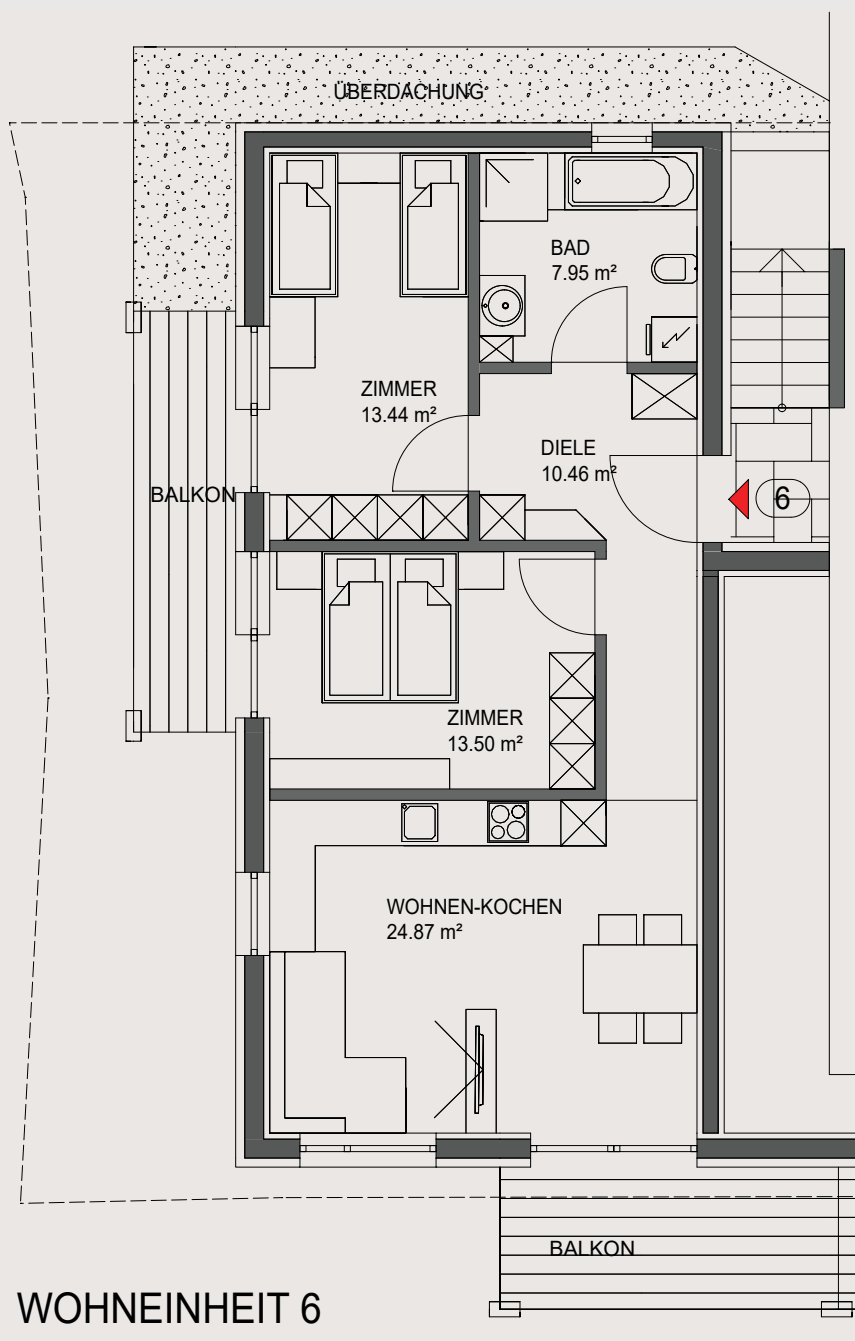

WOHNEINHEIT 6
70,22 m²


W6

OBERGESCHOSS

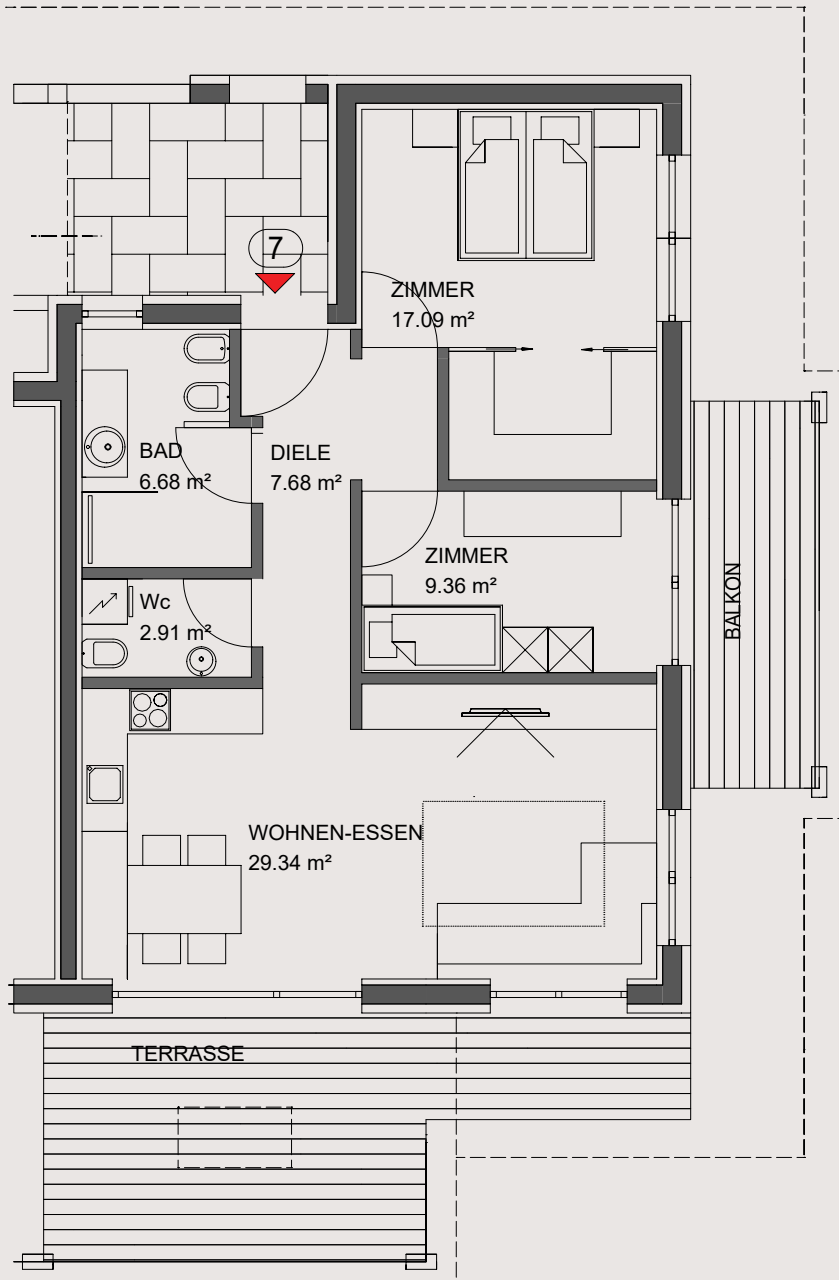

WOHNEINHEIT 7
73,06 m²


NORD

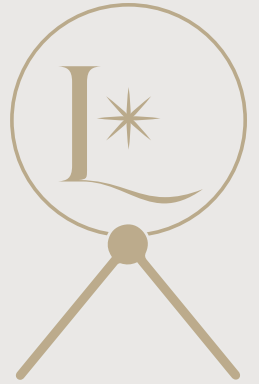


SOLD

W 7

DACHGESCHOSS

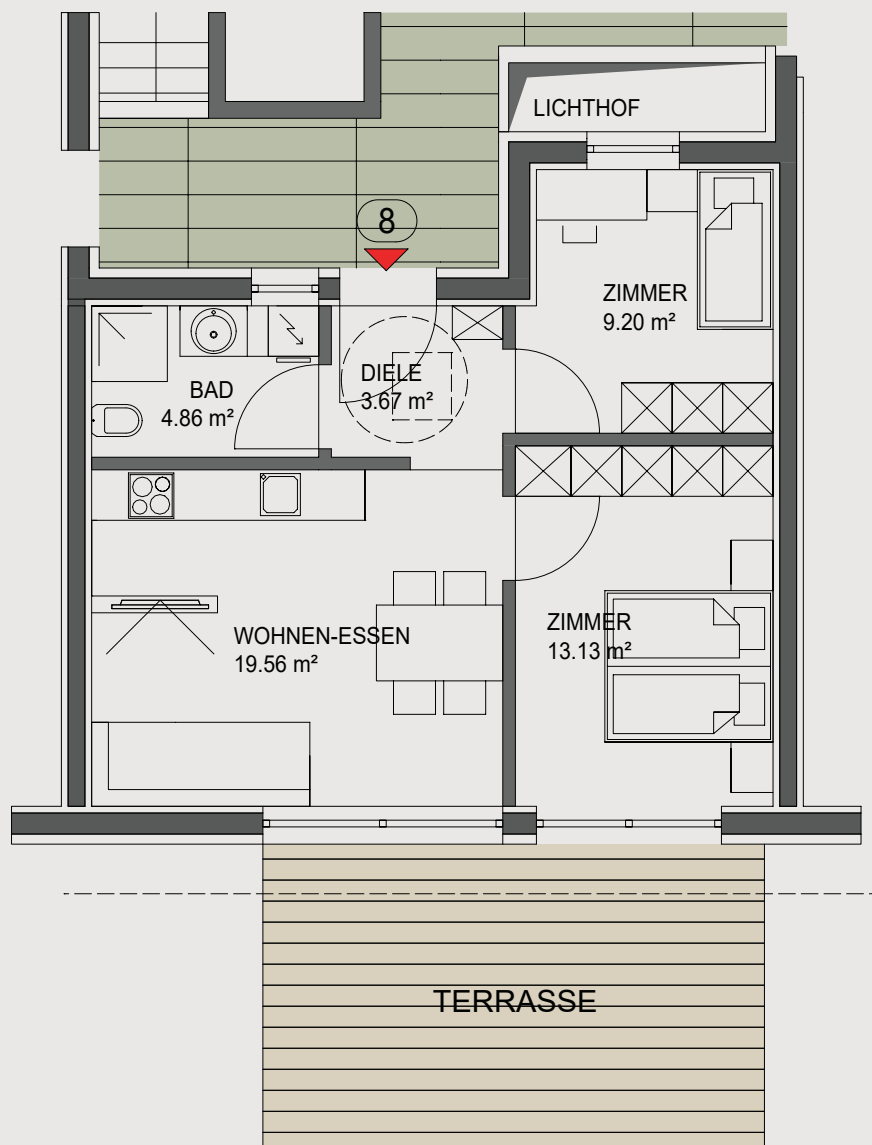


WOHNEINHEIT 8
50,39 m²

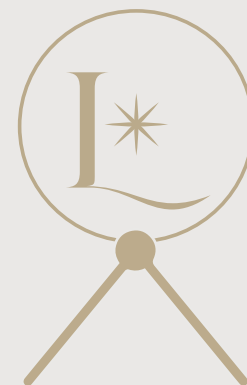

SOLD

W8

DACHGESCHOSS

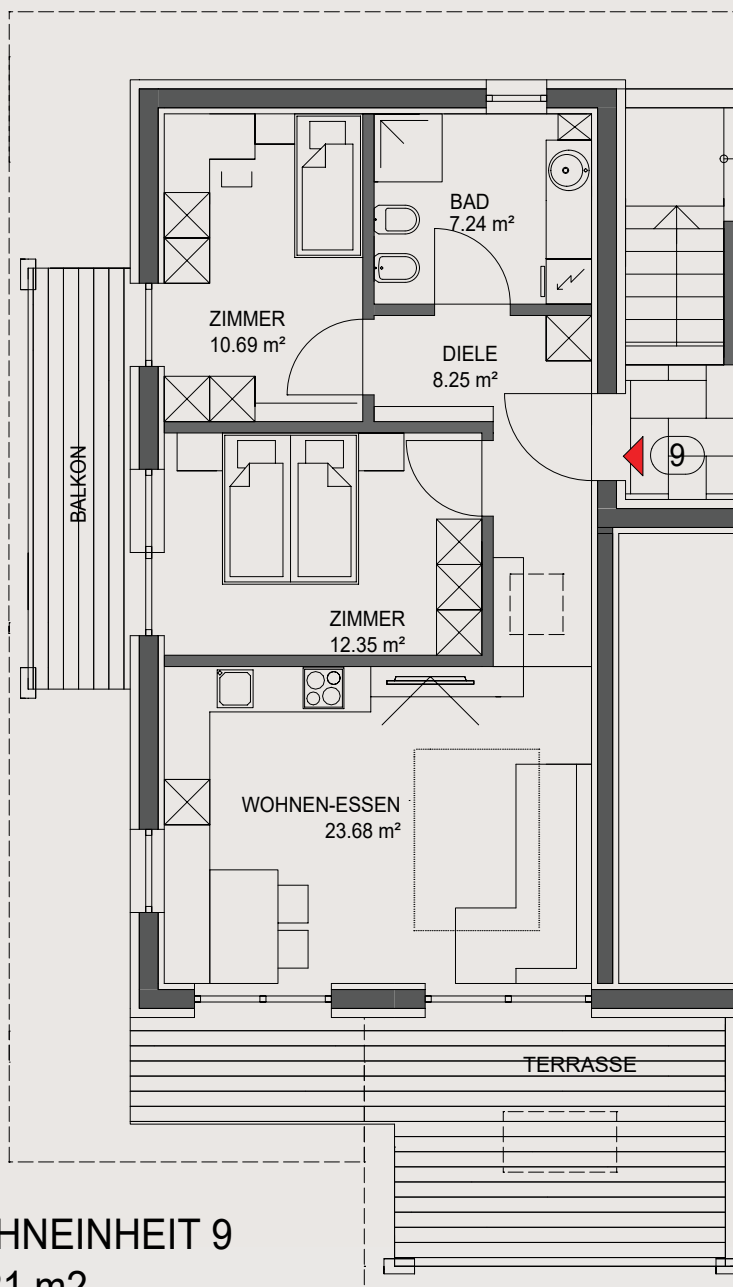


WOHNEINHEIT 9
62,21 m²

W9

DACHGESCHOSS

COMING SOON

RESIDENCE LUMINA

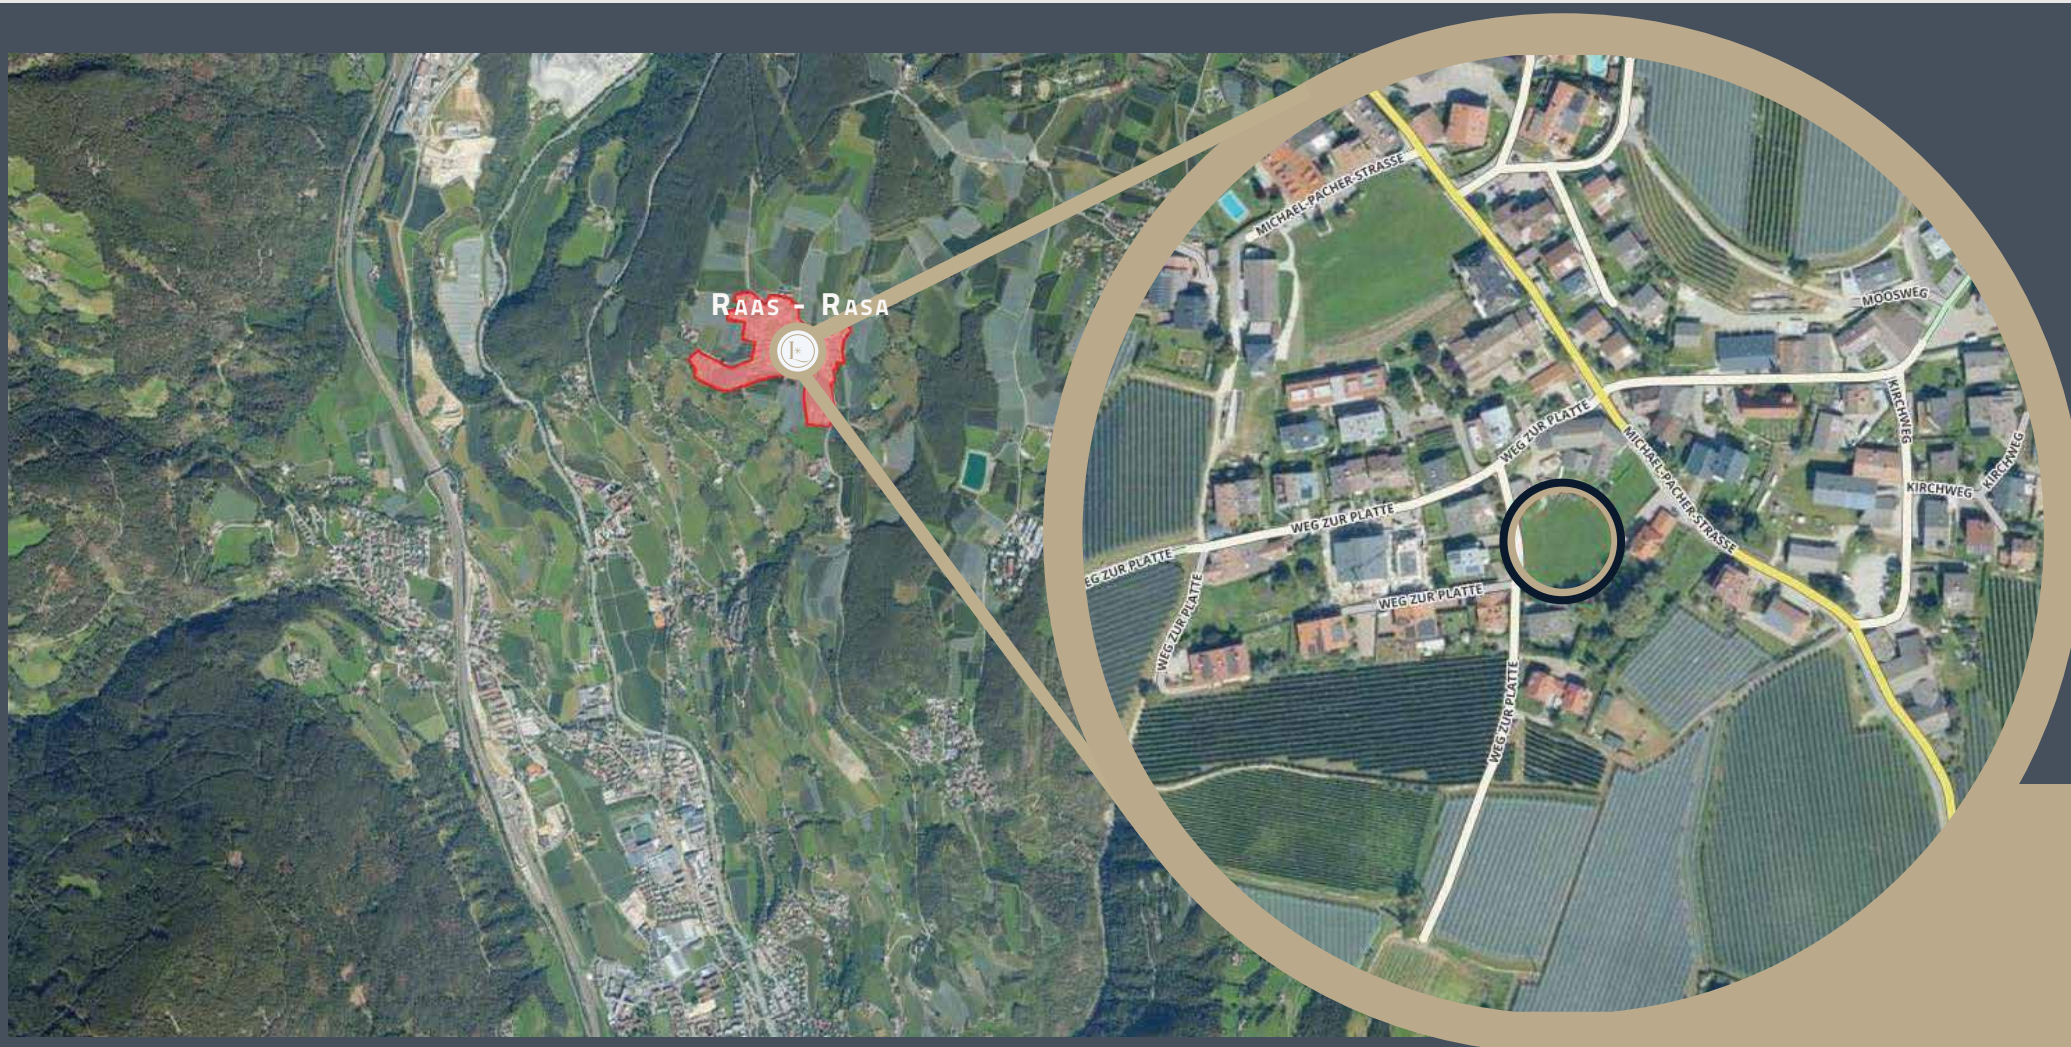

COMING SOON

RESIDENCE LUMINA

