



Wohnung 1



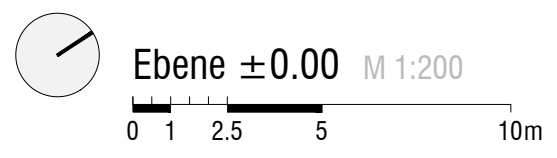

**WOHNUNG 1**  
Realfäche: 90,96 m<sup>2</sup>  
Konventionalfäche: 132,60 m<sup>2</sup>  
Gartenfläche: 454,92 m<sup>2</sup>  
Überdachter Carport: 34,48 m<sup>2</sup>



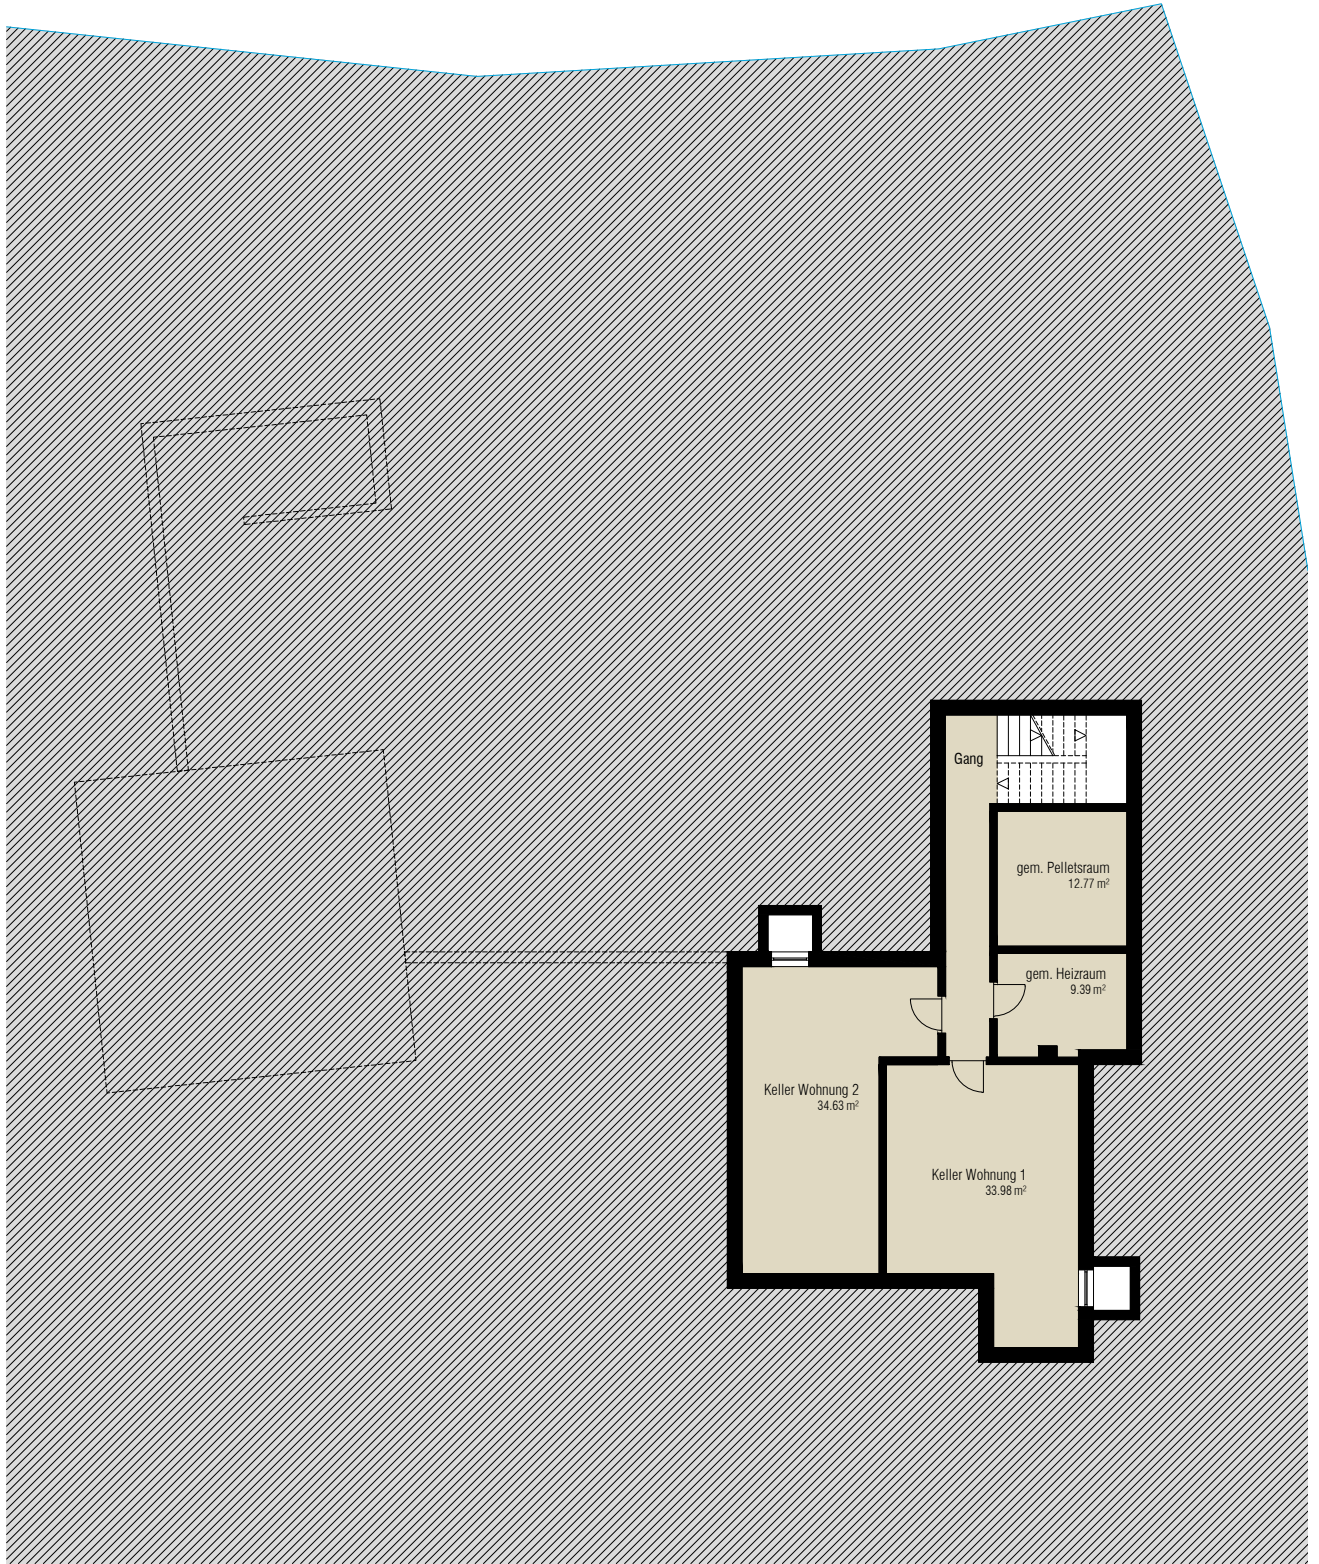

## KELLER WOHNUNGEN 1 UND 2 - TECHNIK



Ebene -2.95 M 1:200

