

Wohnung 2




WOHNUNG 2

Realfäche: 90,48 m²


Konventionalfäche: 141,10 m²

Gartenfläche: 50,29 m²

Überdachter Carport: 29,68 m²

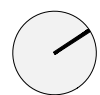

Ebene +2.95 M 1:200

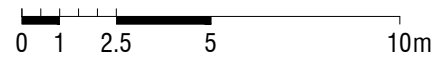





CARPORT WOHNUNG 2



Ebene ±0.00 M 1:200

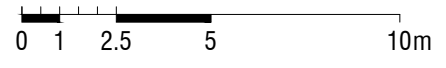

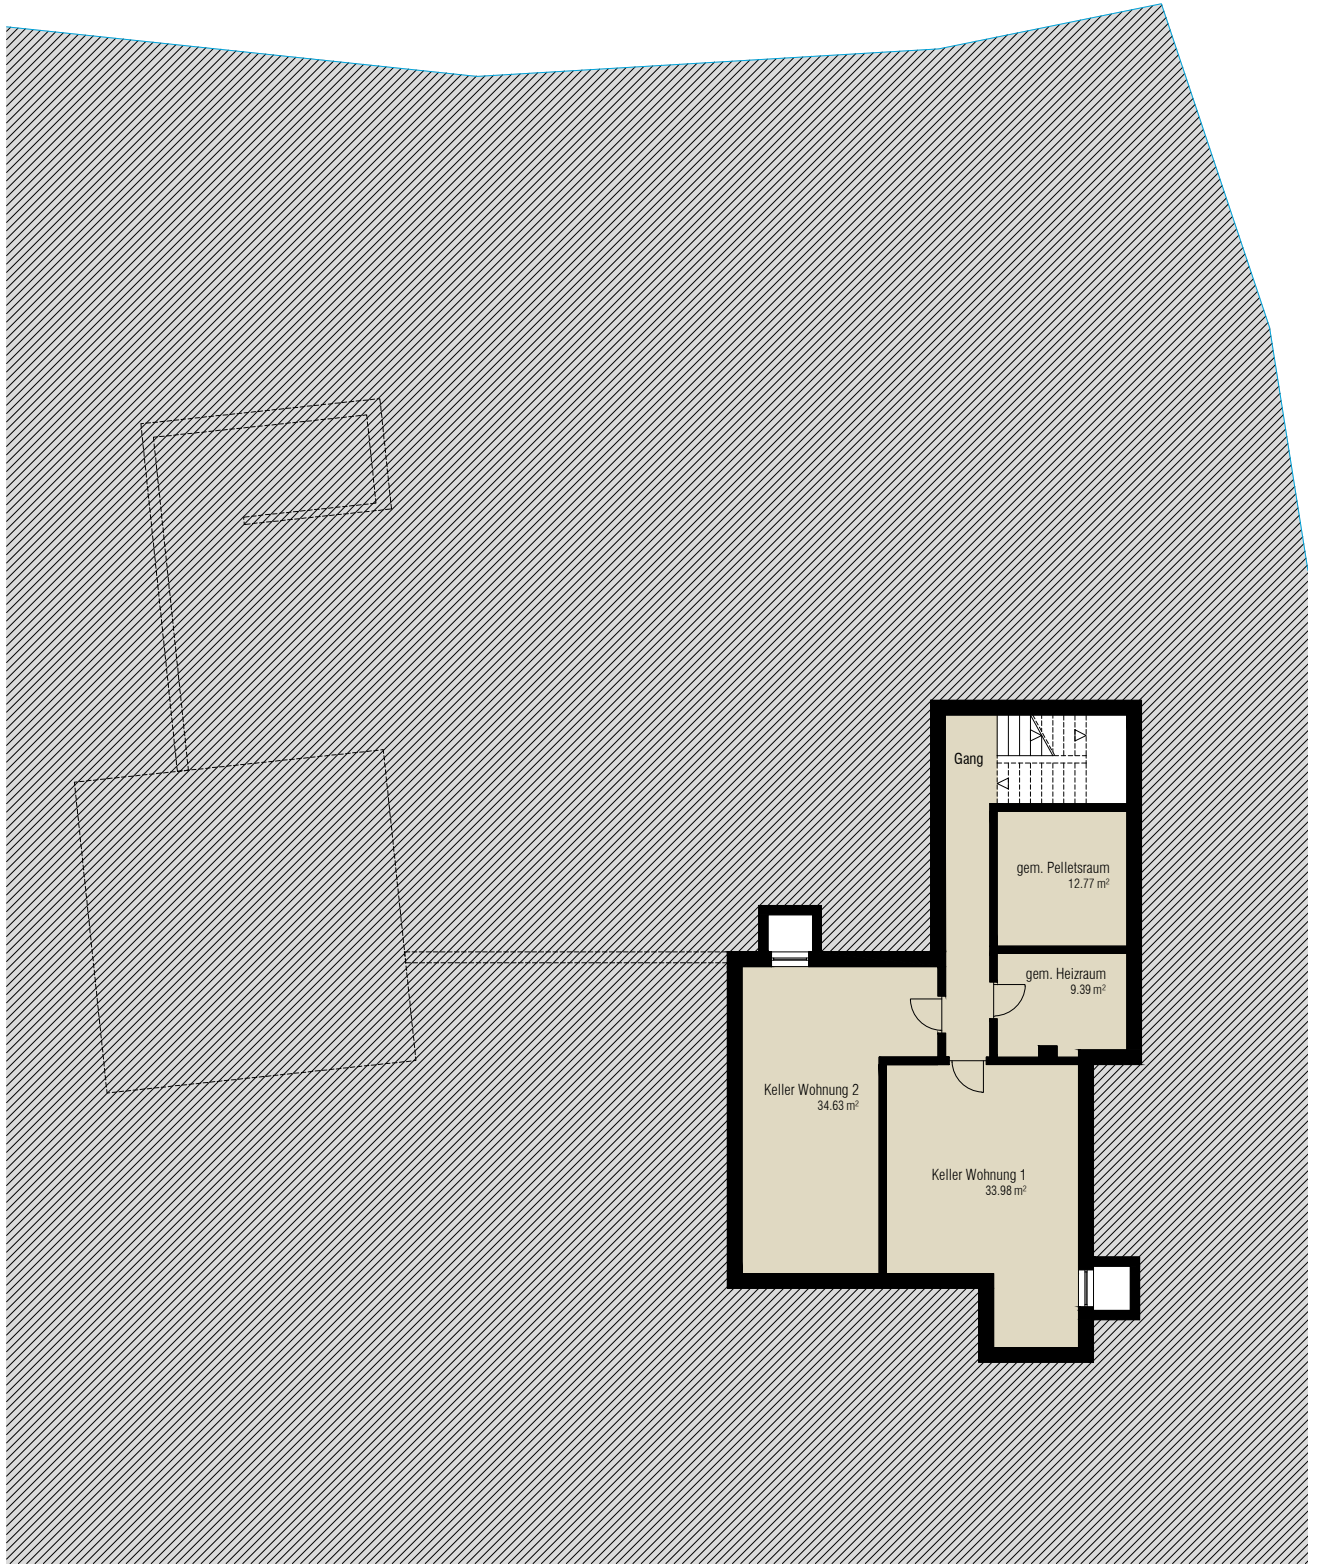

KELLER WOHNUNGEN 1 UND 2 - TECHNIK



Ebene -2.95 M 1:200

