


Orthofoto Flais M 1:1000  
0 5 10 25 50m

Wohnung 3



### WOHNUNG 3

Realfäche: 85,09 m<sup>2</sup>  
 Konventionalfäche: 124,39 m<sup>2</sup>  
 Gartenfläche: 443,46 m<sup>2</sup>  
 Überdachter Carport: 42,20 m<sup>2</sup>

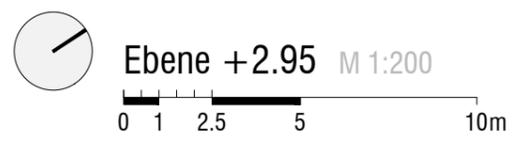





### KELLER WOHNUNGEN 3 UND 4



Ebene ±0.00 M 1:200

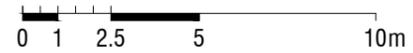

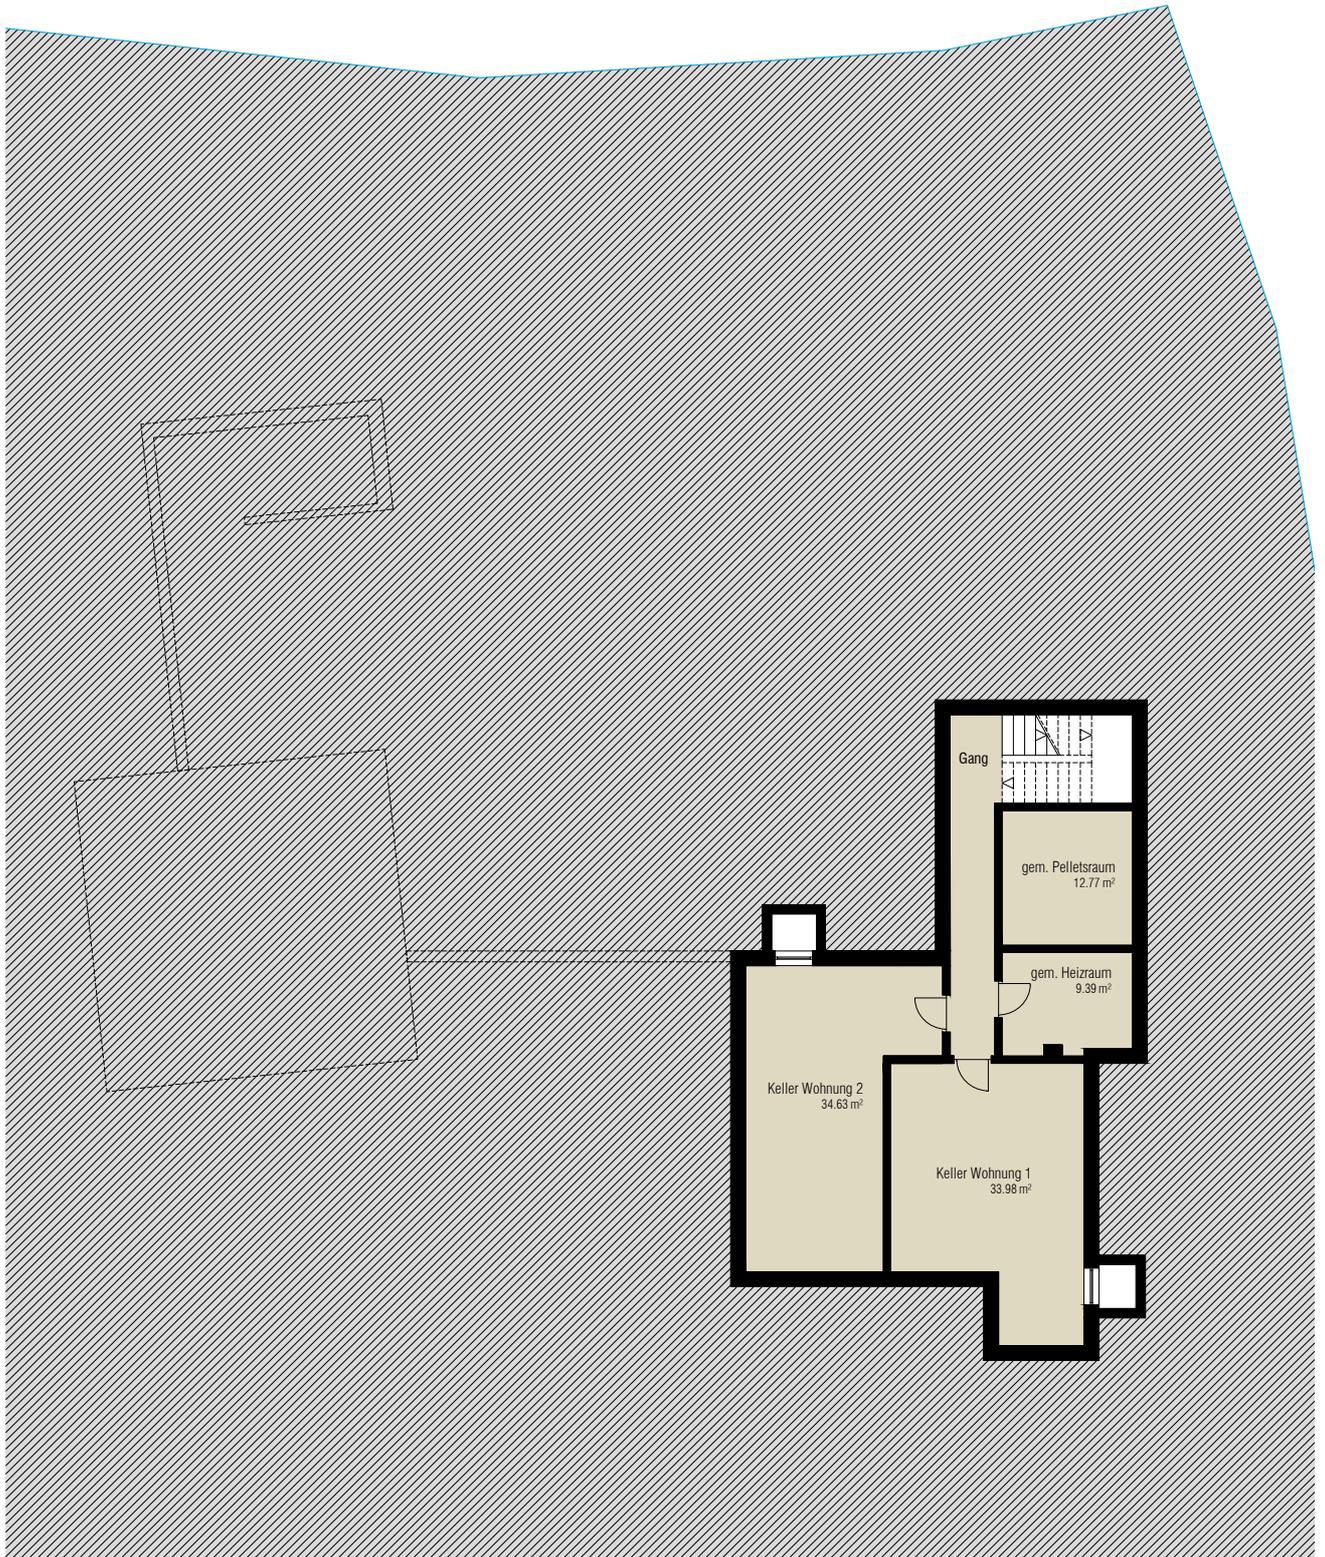

## KELLER WOHNUNGEN 1 UND 2 - TECHNIK



Ebene -2.95 M 1:200

