


Orthofoto Flains M 1:1000
0 5 10 25 50m

Wohnung 4




WOHNUNG 4
 Realfäche: 90,65 m²
 Konventionalfäche: 138,57 m²
 Gartenfläche: 129,83 m²
 Überdachter Carport: 25,48 m²

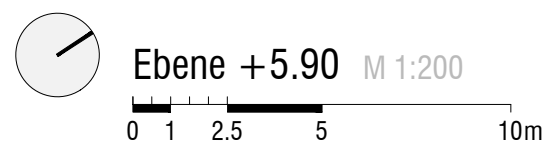





KELLER WOHNUNGEN 3 UND 4

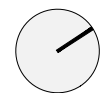

Ebene ±0.00 M 1:200

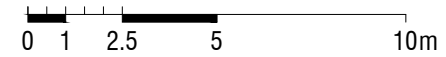

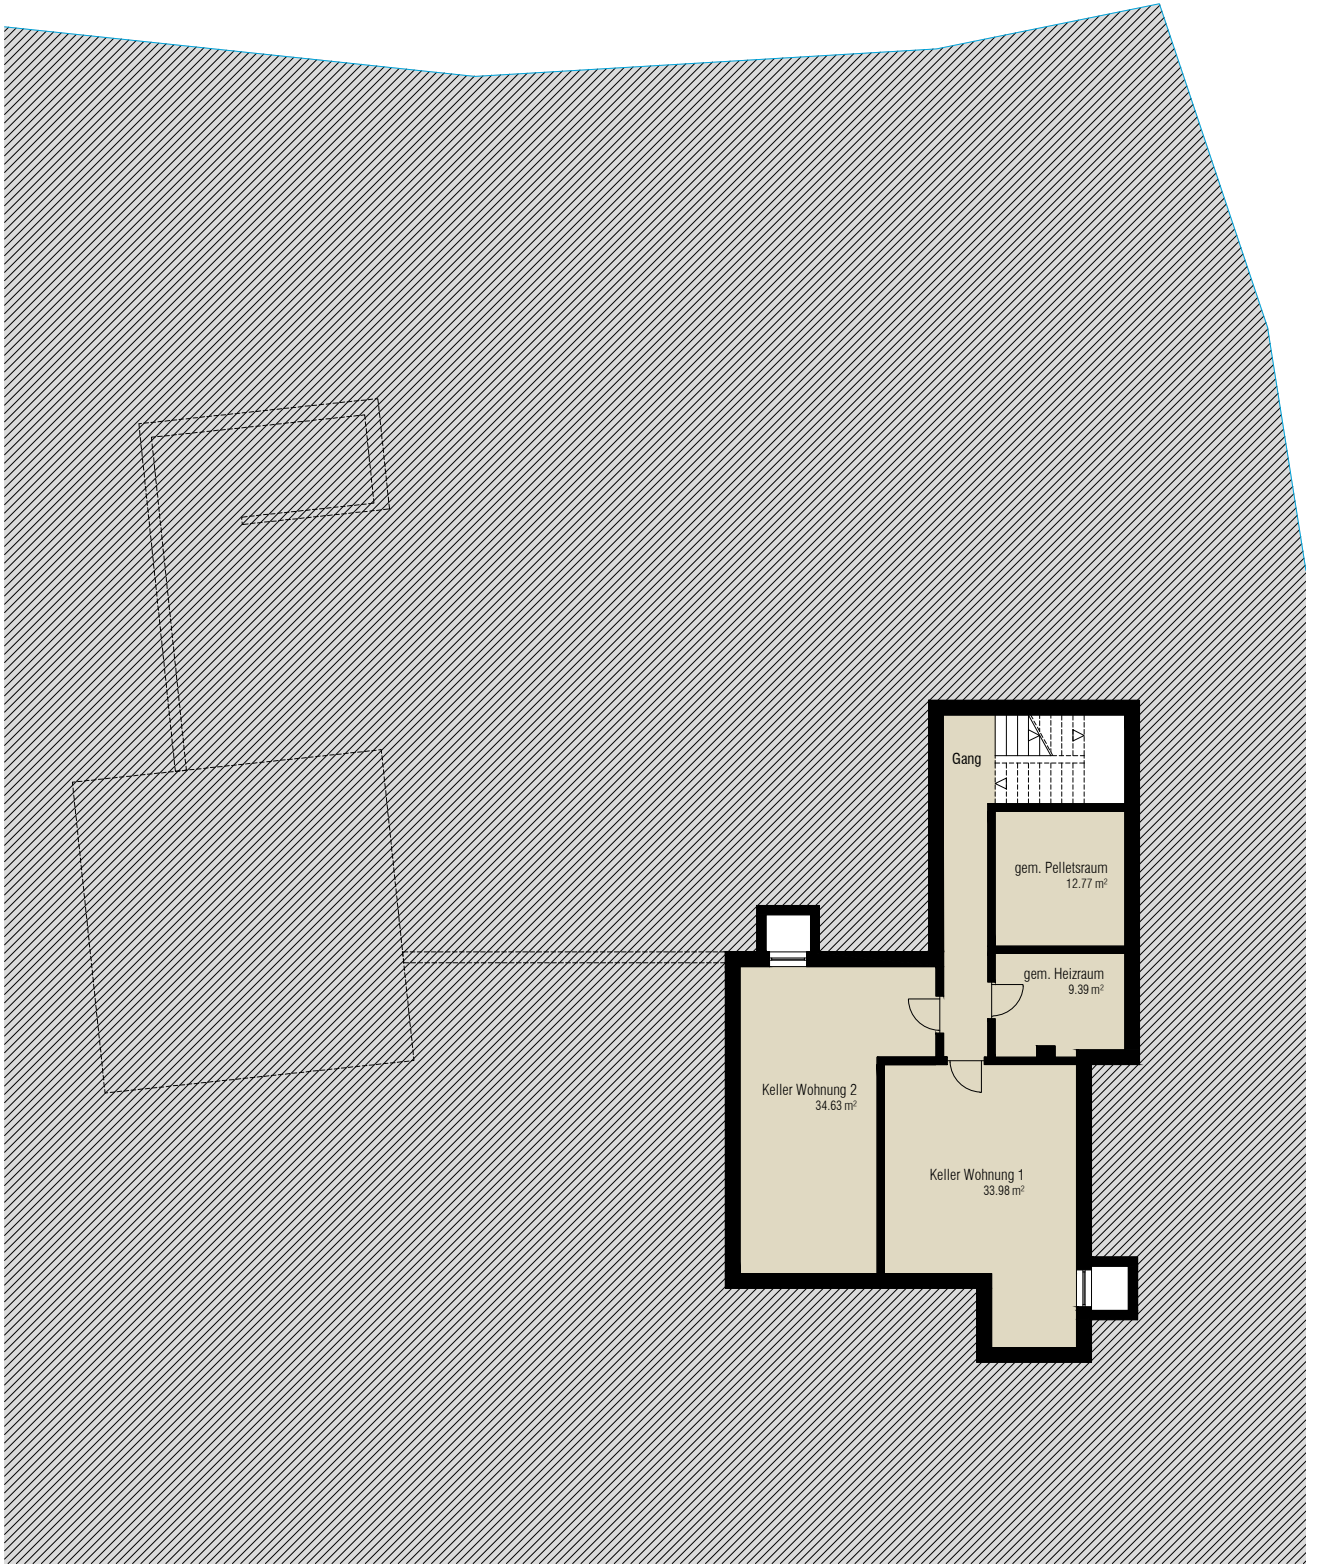

KELLER WOHNUNGEN 1 UND 2 - TECHNIK



Ebene -2.95 M 1:200

